

**Aan de bewoners van:** Merefeltstraat en omgeving

**Betreft:** start werkzaamheden Merefeltstraat



**Aanleiding:**

Wij als fa. Van der Zanden uit Moergestel zijn in opdracht van de gemeente het project “Herinrichting Lange Mees e.o.” te Veldhoven aan het uitvoeren. De werkzaamheden worden gefaseerd uitgevoerd om de overlast voor u zo veel als mogelijk te beperken. Middels deze brief willen we u informeren over de werkzaamheden aan de Merefeltstraat.

**Werkzaamheden:**

Onze werkzaamheden welke we in de straat gaan uitvoeren bestaan voornamelijk uit opbrek-, riolerings-, grond- en bestratingswerkzaamheden.

**Planning**

Op **donderdag 30 oktober (morgen)** gaan we starten met het opbreken van de Merefeltstraat. Dit betreft het gedeelte vanaf Merefeltstraat 26 tot aan de kruising met Van Nuenenstraat. *Op de achterzijde van deze brief is het werkvak met geel ook op tekening weergegeven.*

Na het opbreken van de huidige bestrating worden de grond- en rioleringswerkzaamheden uitgevoerd. Aansluitend wordt de fundering en bestrating weer aangebracht.

We verwachten dat de totale werkzaamheden ongeveer 2 a 3 weken in beslag nemen. Wel blijven we natuurlijk afhankelijk van weers- en onvoorziene omstandigheden.

Middels aanvullende bewonersbrieven zult u van tijd tot tijd geïnformeerd worden over de volgende fase en uit te voeren werkzaamheden.

**Gevolgen**

Tijdens de werkzaamheden wordt de straat afgesloten en is doorgaand verkeer in niet mogelijk. Uw woning blijft wel altijd te voet bereikbaar

In verband met de werkzaamheden zouden we u willen verzoeken uw auto's in het gedeelte van Merefeltstraat 26 tot aan de kruising met Van Nuenenstraat elders te parkeren vanaf **donderdag 30 oktober (morgen)** a.s. 7:00 uur.

U zult mogelijk overlast ervaren door de werkzaamheden. Dat kunnen wij helaas niet voorkomen. Uiteraard streven wij ernaar die overlast voor u tot een minimum te beperken.

**Contact:**

Heeft u vragen over de uitvoering dan kunt u contact opnemen met omgevingsmanager Joop Willems te bereiken via onderstaande communicatiemiddelen:


Telefoonnummer: 013 – 513 13 37 (24/7 bereikbaar voor calamiteiten)

Project-email: [langemees@vanderzanden.nl](mailto:langemees@vanderzanden.nl)

Projectwebsite: Op onze website, [www.vanderzanden.nl](http://www.vanderzanden.nl) kunt u onder het kopje projecten en vervolgens projectinformatie ook digitaal alle projectinformatie inzien.

Omgevingsapp: Op de digitale omgevingsapplicatie staat alle actuele informatie van het project weergegeven. Via de omgevingsapp kunt u ook uw vragen stellen, melding indienen of feedback geven. Als u gebruik wil maken van de omgevingsapp en op de hoogte wil blijven van actuele informatie, bewonersbrieven en andere meldingen kunt u zich bij de omgevingsapp aanmelden. Zo blijft u altijd up-to-date over de werkzaamheden en planning van het project. U kunt zich aanmelden via [www.eentevredenomgeving.nl](http://www.eentevredenomgeving.nl) of scan direct de QR-code:



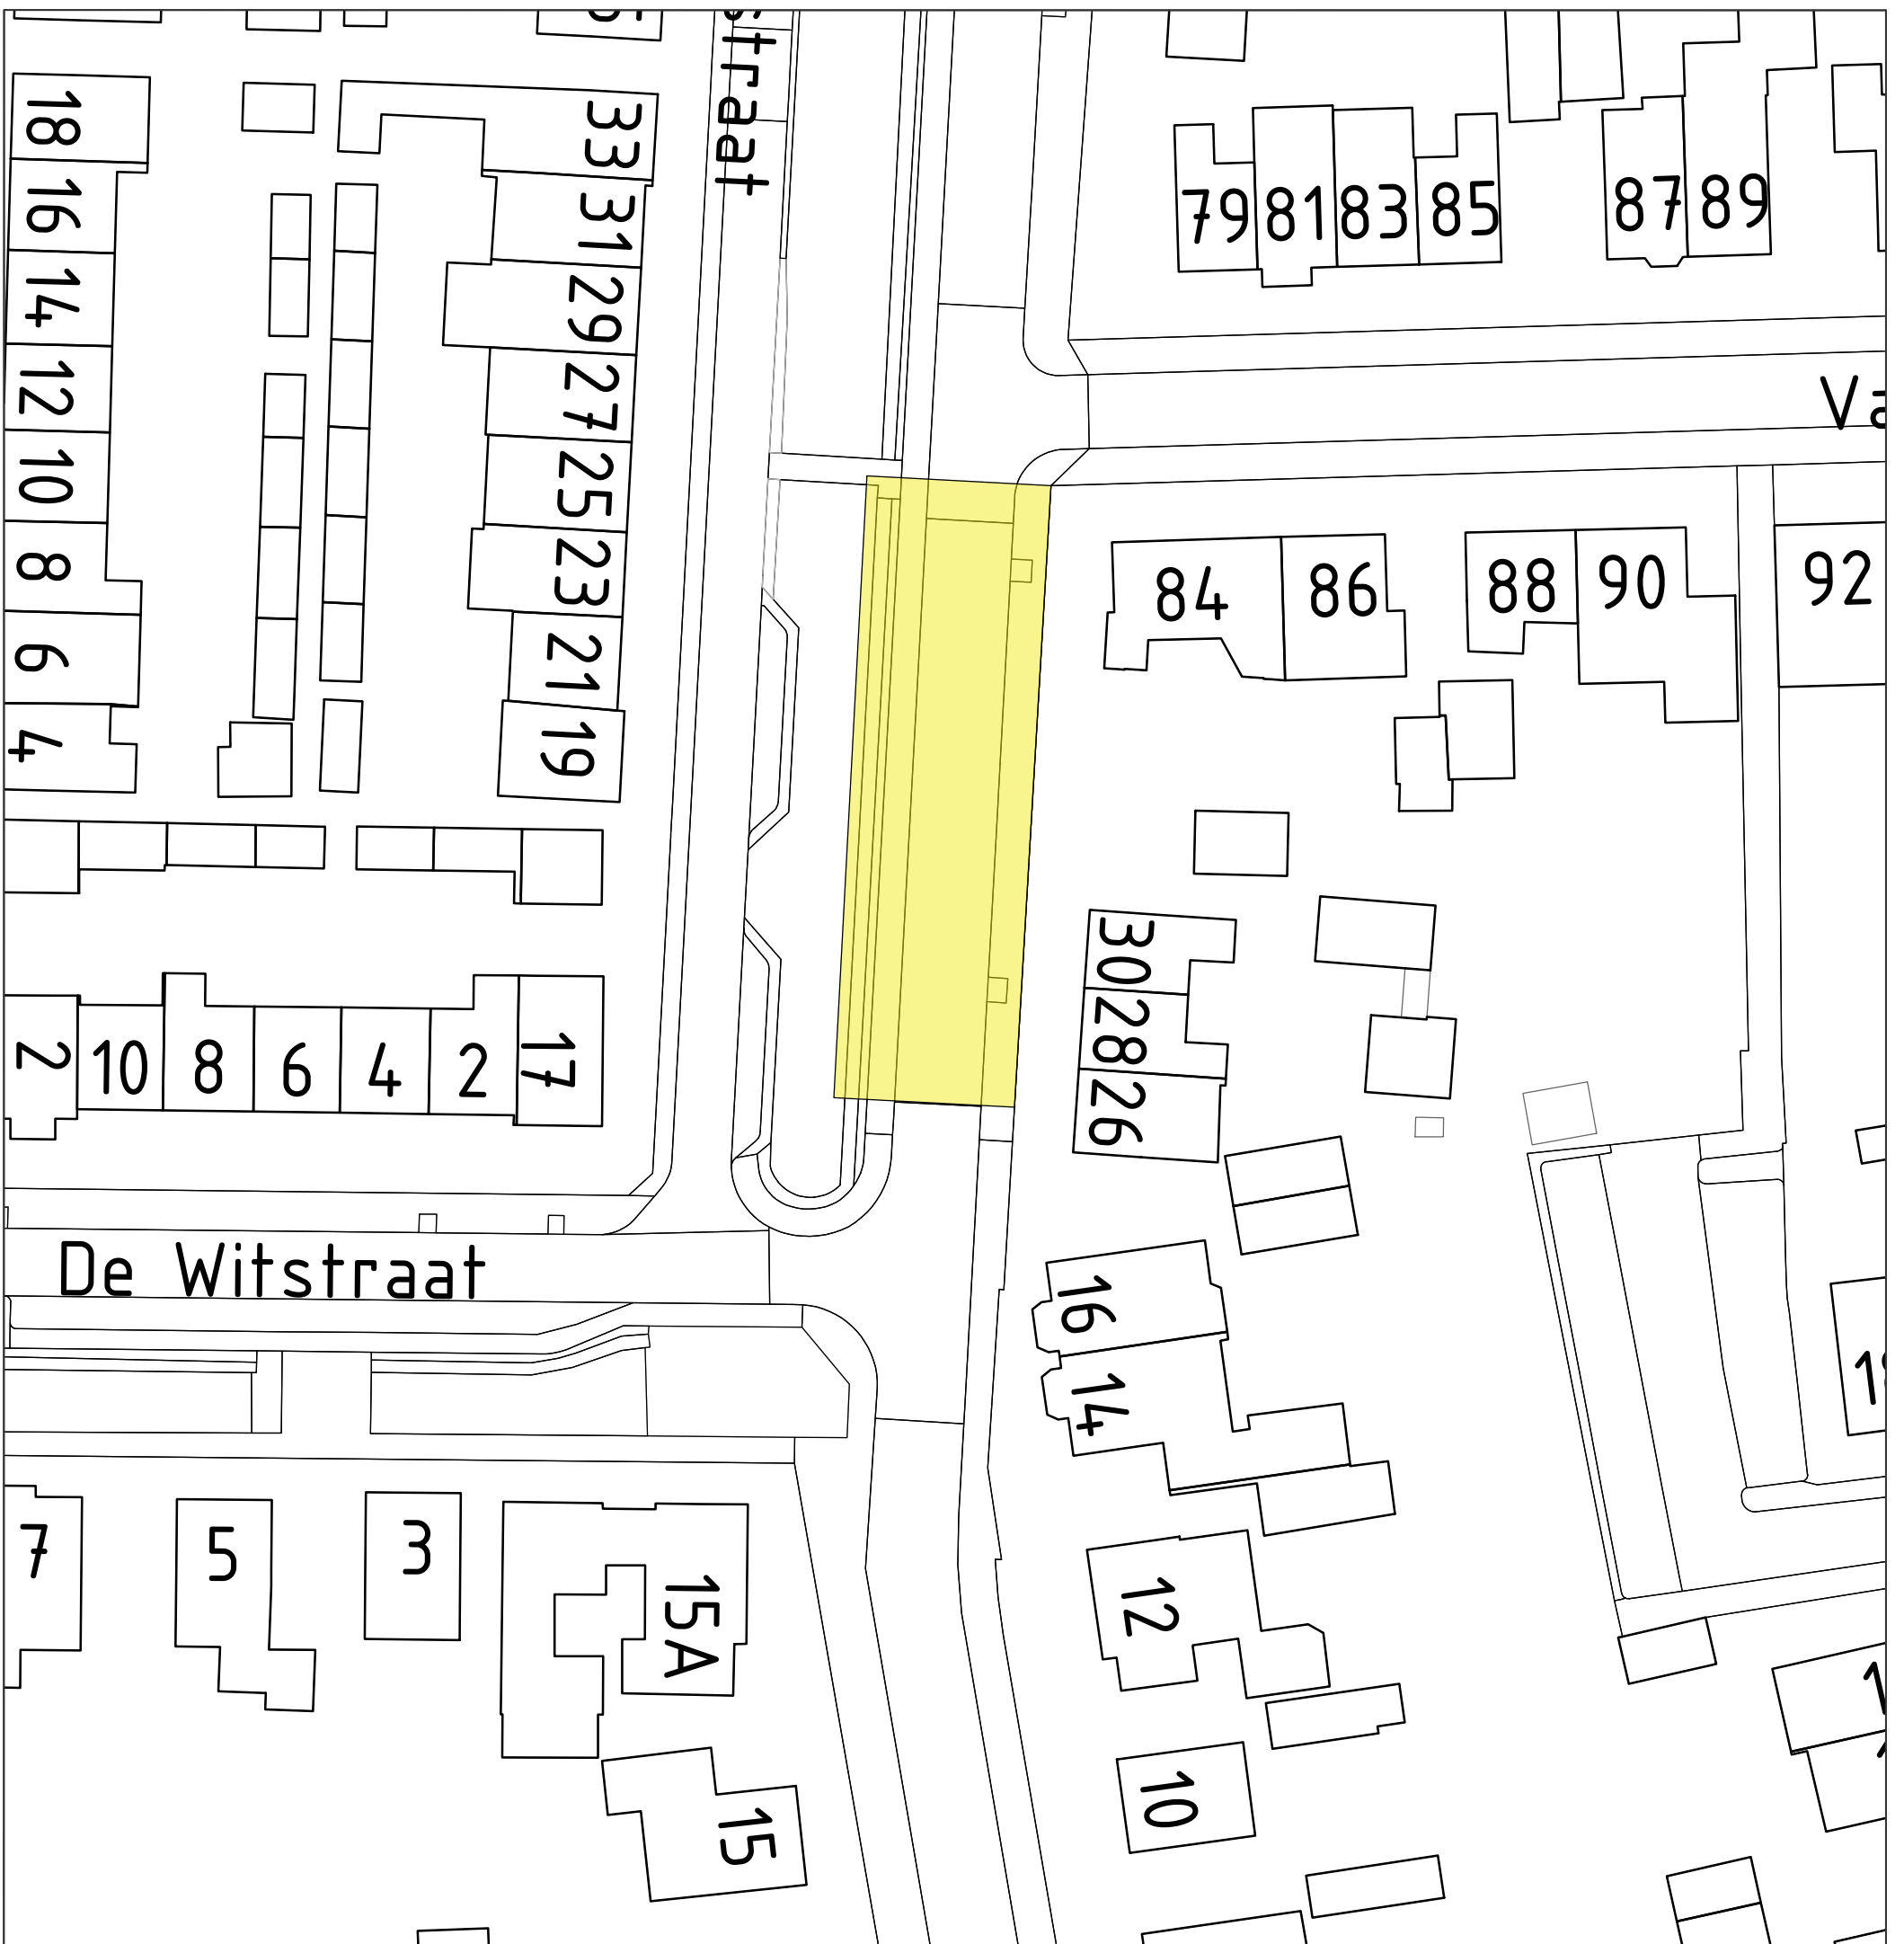

Project: Herinrichting Lange Mees  
e.o. te Veldhoven



Onderdeel:  
**Werkvak**

Van der Zanden Moergestel BV  
Postbus 52  
5066 ZH Moergestel  
Tel: 013 513 13 37  
Fax: 013 513 29 10  
Info@vanderzanden.nl  
www.vanderzanden.nl

Opdrachtgever: Gemeente Veldhoven  
Meiveld 1  
5501 KA Veldhoven

Datum: 10-06-2025  
Formaat: A3  
Schaal: 1:500  
Get.: JW  
Projectnr.: 2125060  
Tekeningnr.: 1

Revisie:	Gewijzigd:	Door: