

Aan de bewoners van: Merefeltstraat, Sledsenpad en omgeving



Betreft: Start werkzaamheden Merefeltstraat en Sledsenpad.

Aanleiding:

Wij als fa. Van der Zanden uit Moergestel zijn in opdracht van de gemeente het project "Herinrichting Lange Mees e.o." te Veldhoven aan het uitvoeren. De werkzaamheden worden gefaseerd uitgevoerd om de overlast voor u zo veel als mogelijk te beperken. Middels deze brief willen wij u informeren over de werkzaamheden aan de Merefeltstraat en Sledsenpad.

Werkzaamheden:

Onze werkzaamheden welke wij in de straat gaan uitvoeren bestaan voornamelijk uit opbrek-, riolerings-, grond- en bestratingswerkzaamheden.

Planning

Op **dinsdag 2 juni** gaan wij starten met het opbreken van het Sledsenpad.

Dit betreft het gedeelte van Merefeltstraat 64 tot en met Sledsenpad 6.

Op de achterzijde van deze brief is het werkvak en met paars ook op tekening weergegeven.

Na het opbreken van de huidige bestrating worden de grond- en rioleringswerkzaamheden uitgevoerd. Aansluitend wordt de fundering en bestrating weer aangebracht.

Wij verwachten dat de totale werkzaamheden ongeveer 3 weken in beslag nemen. Wel blijven wij natuurlijk afhankelijk van weers- en onvoorziene omstandigheden.

Middels aanvullende bewonersbrieven zult u van tijd tot tijd geïnformeerd worden over de volgende fase en uit te voeren werkzaamheden.

Gevolgen

Tijdens de werkzaamheden wordt de straat afgesloten en is doorgaand verkeer in niet mogelijk. Uw woning blijft wel altijd te voet bereikbaar.

In verband met de werkzaamheden zouden wij u willen verzoeken uw auto's in het gedeelte van Merefeltstraat 64 tot en met Sledsenpad 6 elders te parkeren vanaf **dinsdag 2 juni** a.s. 7:00 uur.

Appartementencomplex Hermannistraat 7-57 blijft gedurende deze periode bereikbaar.

U zult mogelijk overlast ervaren door de werkzaamheden. Dat kunnen wij helaas niet voorkomen. Uiteraard streven wij ernaar die overlast voor u tot een minimum te beperken.

Contact:

Heeft u vragen over de uitvoering dan kunt u contact opnemen met omgevingsmanager Joop Willems te bereiken via onderstaande communicatiemiddelen:


Telefoonnummer: 013 – 513 13 37 (24/7 bereikbaar voor calamiteiten)

Project-email: langemees@vanderzanden.nl

Projectwebsite: Op onze website, www.vanderzanden.nl kunt u onder het kopje projecten en vervolgens projectinformatie ook digitaal alle projectinformatie inzien.

Omgevingsapp: Op de digitale omgevingsapplicatie staat alle actuele informatie van het project weergegeven. Via de omgevingsapp kunt u ook uw vragen stellen, melding indienen of feedback geven. Als u gebruik wil maken van de omgevingsapp en op de hoogte wil blijven van actuele informatie, bewonersbrieven en andere meldingen kunt u zich bij de omgevingsapp aanmelden. Zo blijft u altijd up-to-date over de werkzaamheden en planning van het project. U kunt zich aanmelden via www.eentevredenomgeving.nl of scan direct de QR-code:



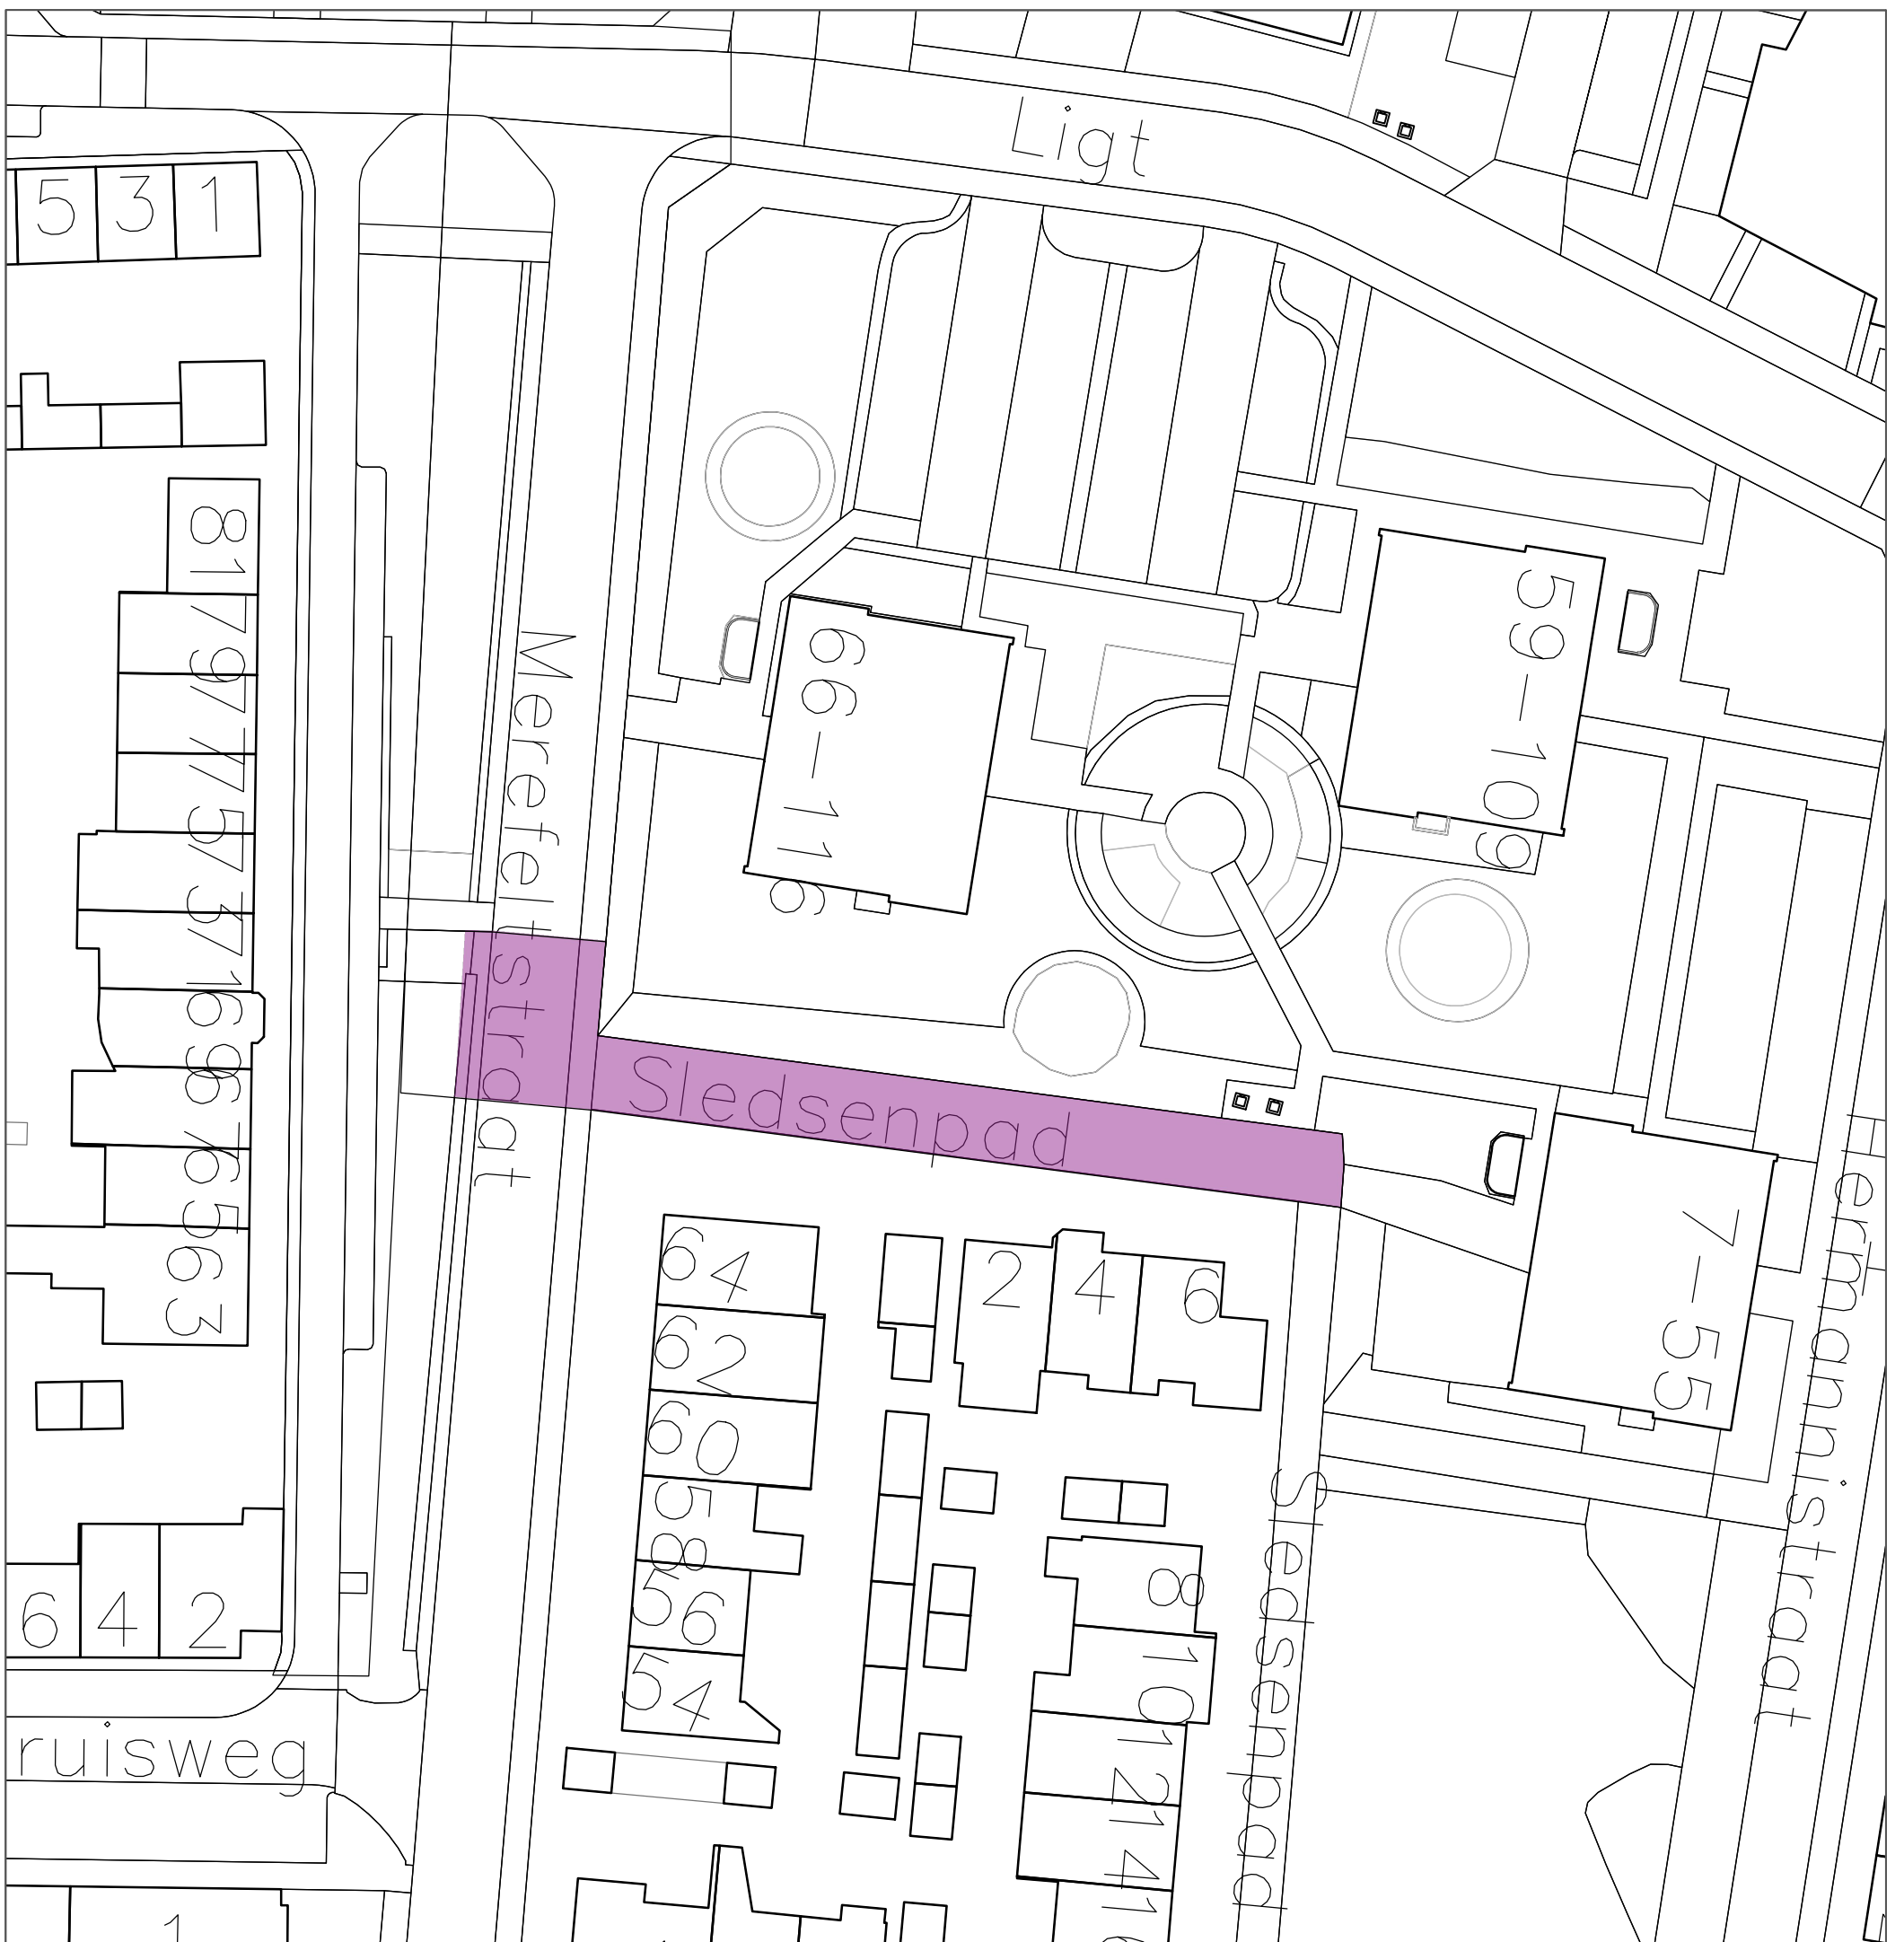

Project: Herinrichting Lange Mees
e.o. te Veldhoven



Onderdeel:

Werkvak

Van der Zanden Moergestel BV
Postbus 52
5066 ZH Moergestel
Tel: 013 513 13 37
Fax: 013 513 29 10
Info@vanderzanden.nl
www.vanderzanden.nl

Opdrachtgever: Gemeente Veldhoven
Meiveld 1
5501 KA Veldhoven

Datum: 10-06-2025
Formaat: A3
Schaal: 1:500
Get.: JW
Projectnr.: 2125060
Tekeningnr.: 1

Revisie:	Gewijzigd:	Door: