

**Betreft:** start werkzaamheden Wolfakkerstraat

**Aanleiding:**

Wij als fa. Van der Zanden uit Moergestel zijn in opdracht van de gemeente het project “Herinrichting Lange Mees e.o.” te Veldhoven aan het uitvoeren. Onze werkzaamheden worden gecombineerd uitgevoerd met de nuts (werkzaamheden aan kabels en leidingen). Middels deze brief willen we u informeren over de werkzaamheden in de Wolfakkerstraat.

Voorafgaand aan onze werkzaamheden gaat Brabant Water op **maandag 17 augustus** starten met werkzaamheden aan de waterleiding in Wolfakkerstraat. Betreffende woningen worden door Brabant Water hierover nog vooraf geïnformeerd.

**Planning**

Op **maandag 17 augustus** gaan we starten met het opbreken van de Wolfakkerstraat. Dit betreft het gedeelte van kruising Lange Mees met Wolfakkerstraat tot en met Wolfakkerstraat 1. *Op de achterzijde van deze brief is het werkvak met geel ook op tekening weergegeven.*

Vervolgens starten de nutspartijen met hun werkzaamheden in de Wolfakkerstraat. De verwachting is dat de nutswerkzaamheden ongeveer 4 weken in beslag nemen. Aansluitend gaan wij starten met de herinrichtingswerkzaamheden in de Wolfakkerstraat.

Middels aanvullende bewonersbrieven zult u van tijd tot tijd geïnformeerd worden over de volgende fase en uit te voeren werkzaamheden.

**Gevolgen**

Tijdens de werkzaamheden wordt de straat afgesloten en is doorgaand verkeer in niet mogelijk. Uw woning blijft wel altijd te voet bereikbaar.

In verband met de werkzaamheden zouden we u willen verzoeken uw auto's in het gedeelte van kruising Lange Mees met Wolfakkerstraat tot en met Wolfakkerstraat 1 elders te parkeren vanaf **maandag 17 augustus** a.s. 7:00 uur.

U zult mogelijk overlast ervaren door de werkzaamheden. Dat kunnen wij helaas niet voorkomen. Uiteraard streven wij ernaar die overlast voor u tot een minimum te beperken.

**Contact:**

Heeft u vragen over de uitvoering dan kunt u contact opnemen met omgevingsmanager Joop Willems te bereiken via onderstaande communicatiemiddelen:


Telefoonnummer: 013 – 513 13 37 (24/7 bereikbaar voor calamiteiten)

Project-email: [langemees@vanderzanden.nl](mailto:langemees@vanderzanden.nl)

Projectwebsite: Op onze website, [www.vanderzanden.nl](http://www.vanderzanden.nl) kunt u onder het kopje projecten en vervolgens projectinformatie ook digitaal alle projectinformatie inzien.

Omgevingsapp: Op de digitale omgevingsapplicatie staat alle actuele informatie van het project weergegeven. Via de omgevingsapp kunt u ook uw vragen stellen, melding indienen of feedback geven. Als u gebruik wil maken van de omgevingsapp en op de hoogte wil blijven van actuele informatie, bewonersbrieven en andere meldingen kunt u zich bij de omgevingsapp aanmelden. Zo blijft u altijd up-to-date over de werkzaamheden en planning van het project. U kunt zich aanmelden via [www.eentevredenomgeving.nl](http://www.eentevredenomgeving.nl) of scan direct de QR-code:



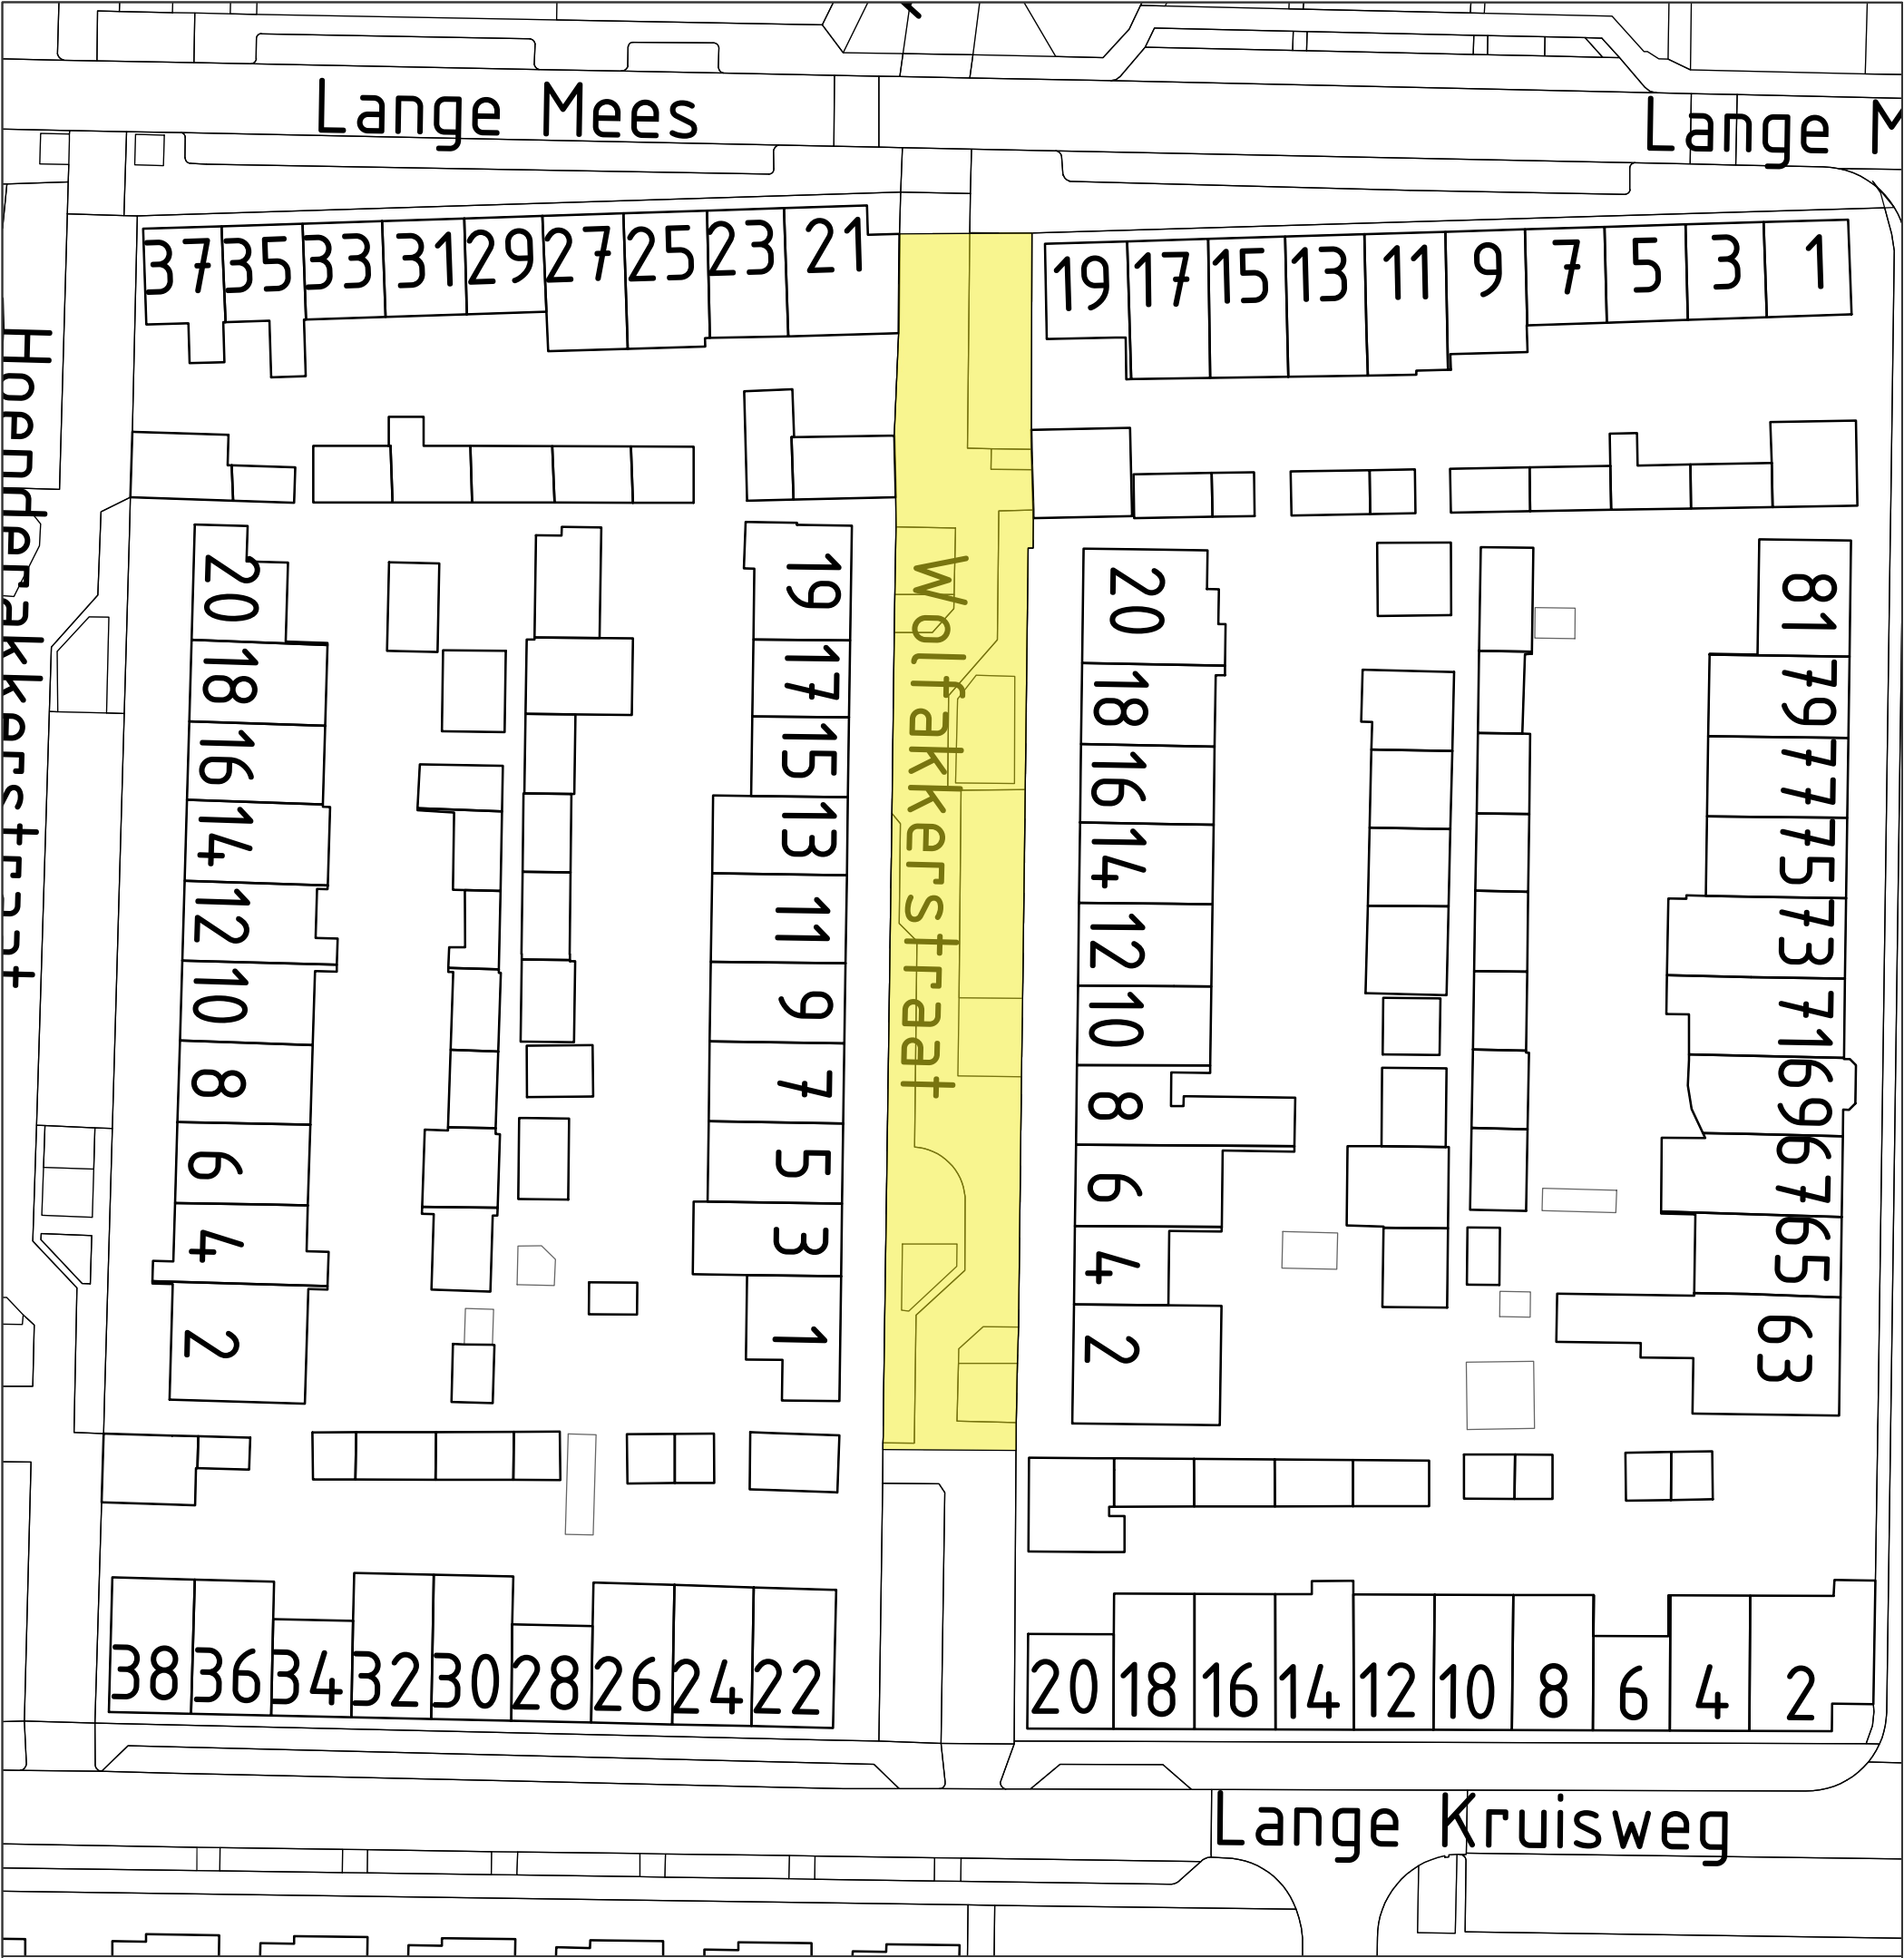

Project: Herinrichting Lange Mees  
e.o. te Veldhoven

Onderdeel:  
Werkvak Wolfakkerstraat

Opdrachtgever: Gemeente Veldhoven  
Meiveld 1  
5501 KA Veldhoven

Datum: 10-06-2025  
Formaat: A3  
Schaal: 1:500  
Get.: JW  
Projectnr.: 2125060  
Tekeningnr.: 1



Van der Zanden Moergestel BV  
Postbus 52  
5066 ZH Moergestel  
Tel: 013 513 13 37  
Fax: 013 513 29 10  
Info@vanderzanden.nl  
www.vanderzanden.nl

| Revisie: | Gewijzigd: | Door: |
|----------|------------|-------|
|          |            |       |
|          |            |       |
