

Aan de bewoners van: Merefeltstraat, Lange Mees en omgeving

Betreft: Update werkzaamheden Merefeltstraat en start uitvoering op kruising Merefeltstraat met Lange Mees



Aanleiding:

Wij als fa. Van der Zanden uit Moergestel zijn in opdracht van de gemeente het project "Herinrichting Lange Mees e.o." te Veldhoven aan het uitvoeren. Middels deze brief willen we u een update geven over de werkzaamheden in de Merefeltstraat en start uitvoering op kruising Lange Mees met Merefeltstraat op vrijdag 21 augustus.

Afgelopen periode zijn we druk bezig geweest met de werkzaamheden in Merefeltstraat.

De bestrating in Merefeltstraat is inmiddels grotendeels aangelegd, behalve in het gedeelte vanaf Sledsenpad tot de kruising met Ligt. Het gedeelte wat nog niet klaar is blijft in de vakantieperiode dan ook afgesloten voor doorgaand verkeer.

Van maandag 27 juli tot en met vrijdag 21 augustus worden er geen werkzaamheden uitgevoerd i.v.m. bouwvakantie. We zorgen ervoor dat het werkterrein veilig wordt achtergelaten en netjes is opgeruimd.

Op maandag 24 augustus worden vervolgens de bestratingswerkzaamheden in Merefeltstraat weer hervat. Na de bouwvakantie gaan we ook starten met de werkzaamheden op kruising Merefeltstraat met Lange Mees.

Planning

Op **vrijdag 21 augustus** gaan we starten met het opbreken van de kruising Lange Mees met Merefeltstraat.

Dit betreft het gedeelte van kruising Merefeltstraat met Lange Mees tot Lange Mees 1.

Op de achterzijde van deze brief is het werkvak ook nog op tekening weergegeven.

We verwachten dat de totale werkzaamheden ongeveer 3 a 4 weken in beslag nemen.

Wel blijven we natuurlijk afhankelijk van weers- en onvoorziene omstandigheden.

Middels aanvullende bewonersbrieven zult u van tijd tot tijd geïnformeerd worden over de volgende fase en uit te voeren werkzaamheden.

Gevolgen

Tijdens de werkzaamheden wordt de straat afgesloten en is doorgaand verkeer niet mogelijk.

Uw woning blijft wel altijd te voet bereikbaar.

In verband met de werkzaamheden zouden we u willen verzoeken uw auto's in het gedeelte van kruising Merefeltstraat met Lange Mees tot Lange Mees 1 elders te parkeren vanaf **vrijdag 21 augustus** a.s. 7:00 uur.

Uw afvalcontainers dienen buiten het werkvak / wegafzetting aangeboden te worden aan de afvalophaaldienst. Indien nodig assisteren wij u ter plaatse van de werkvakken voor het aanbieden van uw klinko's aan de afvalophaaldienst.

U zult mogelijk overlast ervaren door de werkzaamheden. Dat kunnen wij helaas niet voorkomen.

Uiteraard streven wij ernaar die overlast voor u tot een minimum te beperken.

Contact:

Heeft u vragen over de uitvoering dan kunt u contact opnemen met omgevingsmanager Joop Willems te bereiken via onderstaande communicatiemiddelen:

Telefoonnummer: 013 – 513 13 37 (24/7 bereikbaar voor calamiteiten)



Project-email: langemees@vanderzanden.nl

Projectwebsite: Op onze website, www.vanderzanden.nl kunt u onder het kopje projecten en vervolgens projectinformatie ook digitaal alle projectinformatie inzien.

Omgevingsapp:



Op de digitale omgevingsapplicatie staat alle actuele informatie van het project weergegeven. Via de omgevingsapp kunt u ook uw vragen stellen, melding indienen of feedback geven. Als u gebruik wil maken van de omgevingsapp en op de hoogte wil blijven van actuele informatie, bewonersbrieven en andere meldingen kunt u zich bij de omgevingsapp aanmelden. Zo blijft u altijd up-to-date over de werkzaamheden en planning van het project. U kunt zich aanmelden via www.eentevredenomgeving.nl of scan direct de QR-code:

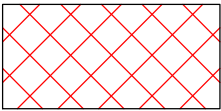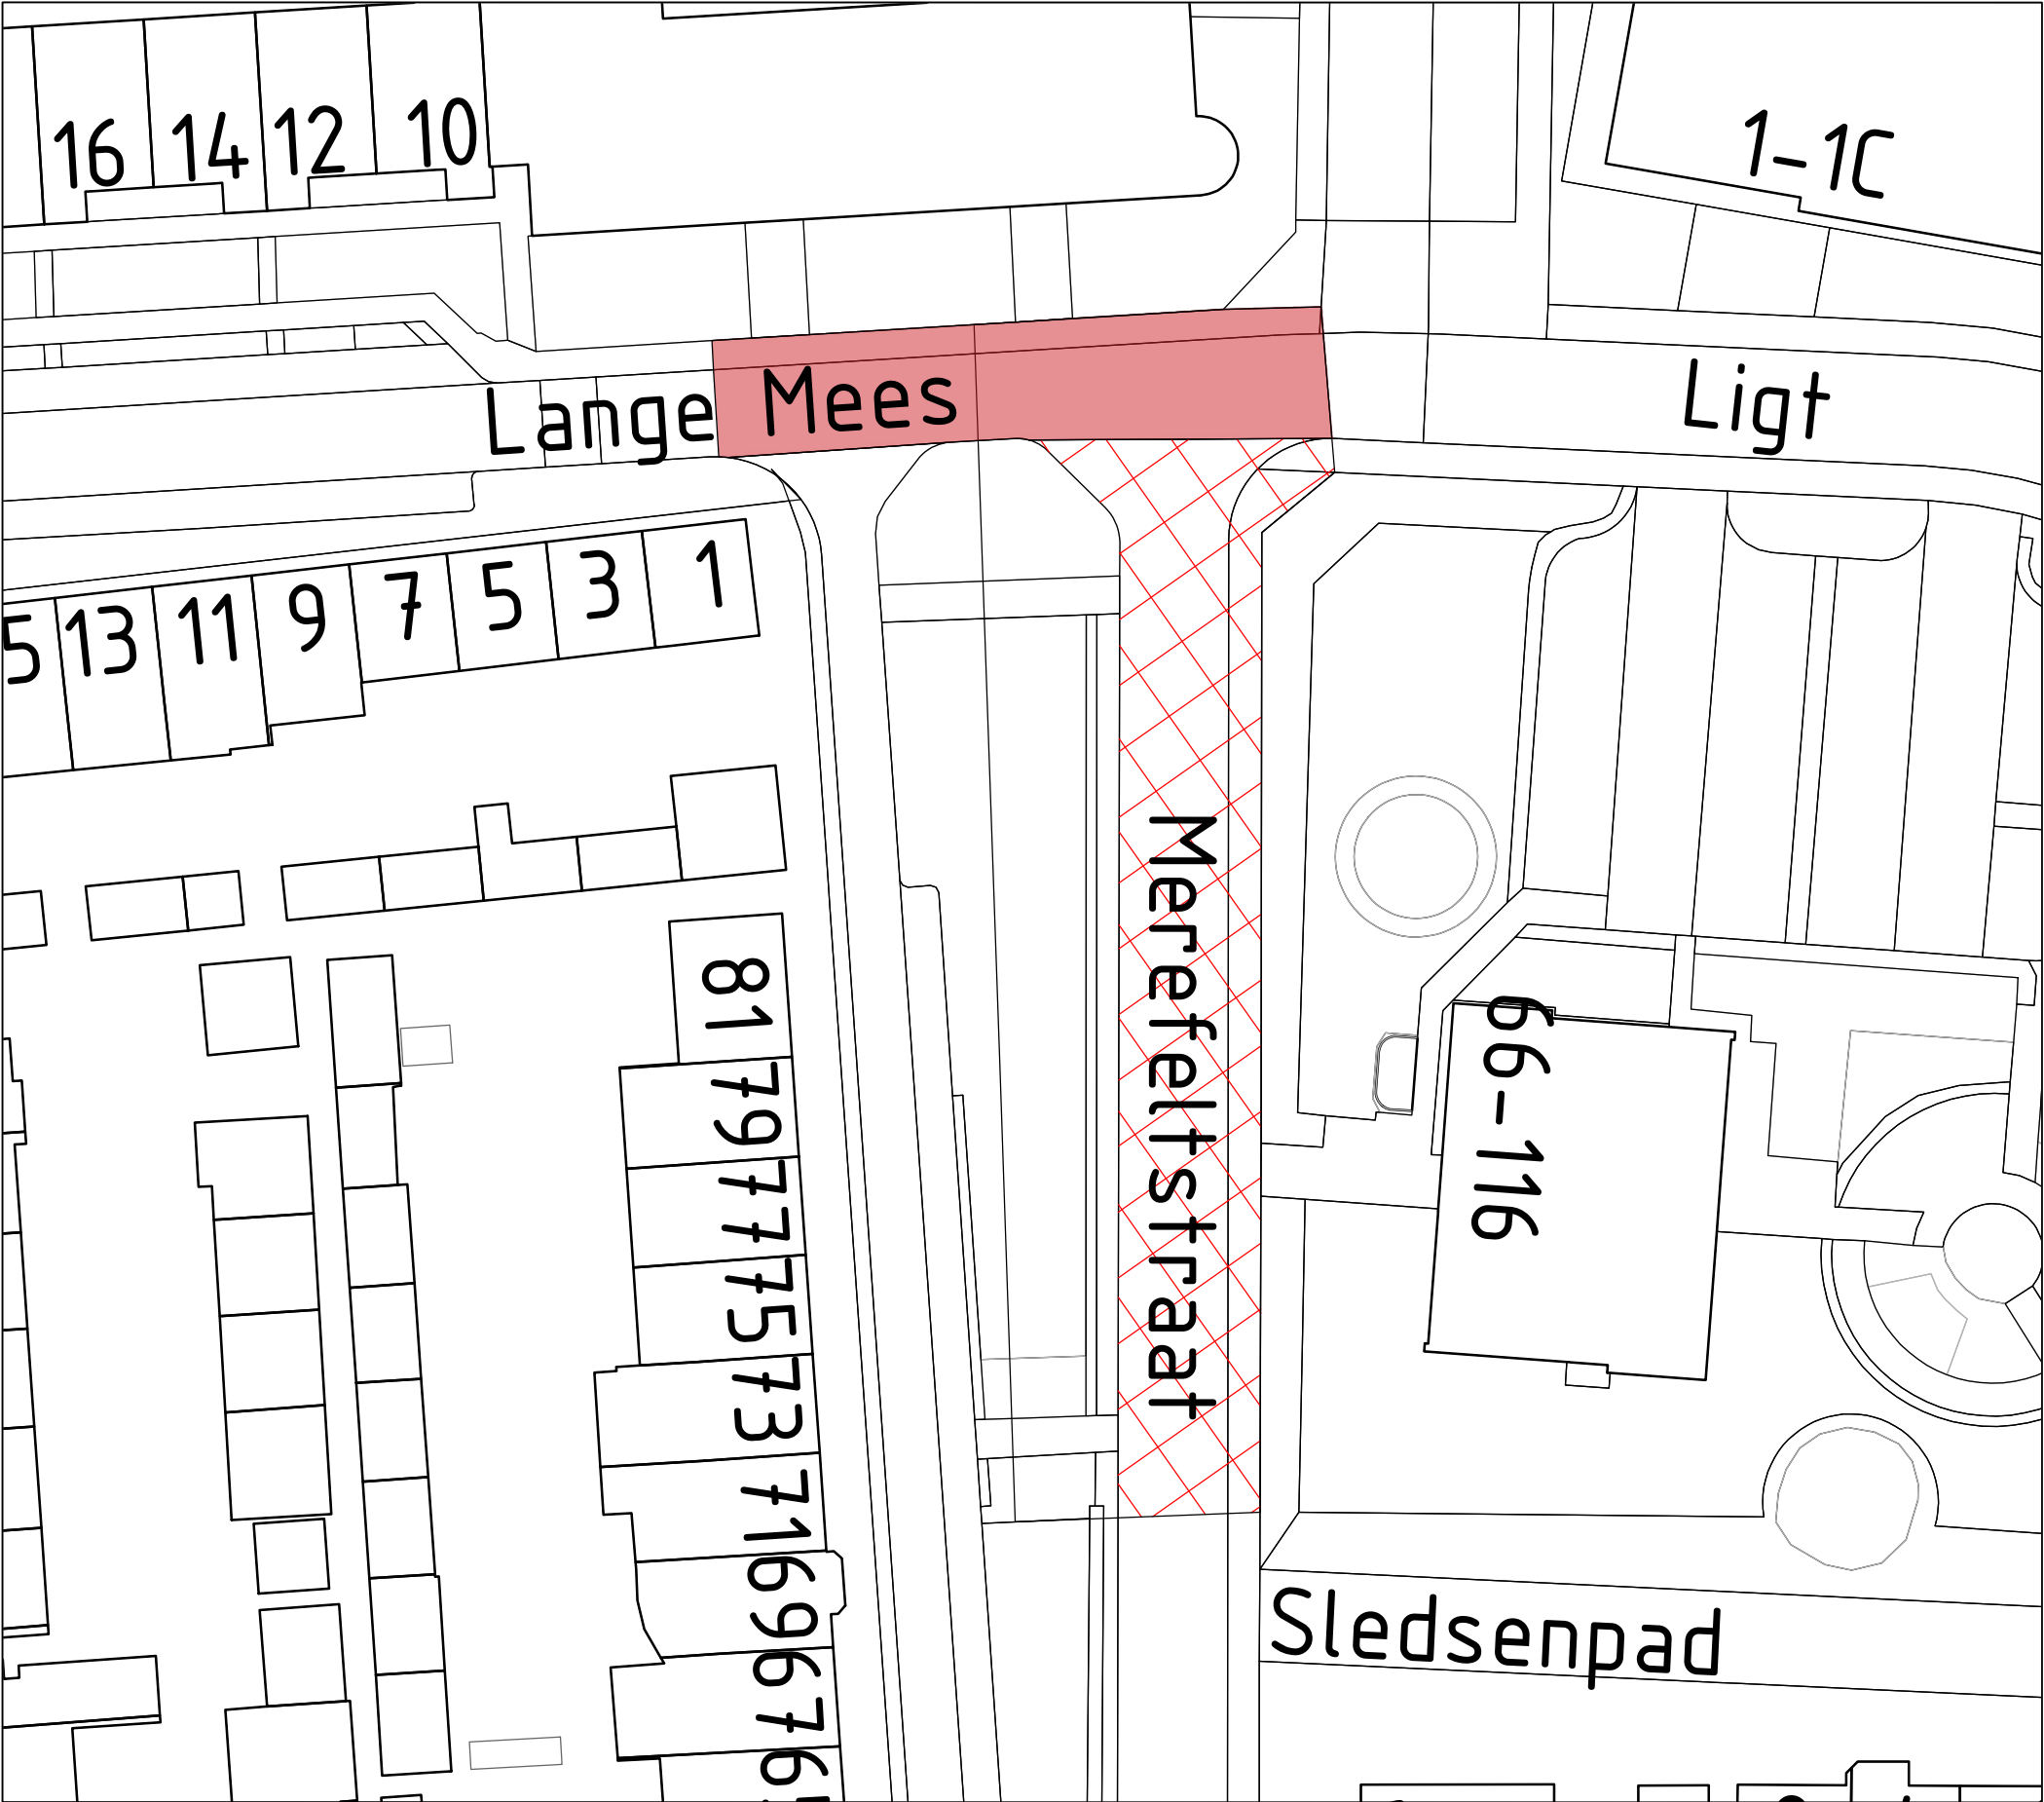

Merefeltstraat
Afgesloten voor doorgaand verkeer in vakantieperiode



kruising Lange Mees - Merefeltstraat
Uitvoering: vanaf vrijdag 21 augustus

Project: Herinrichting Lange Mees
e.o. te Veldhoven

Onderdeel:
Werkvak

Opdrachtgever: Gemeente Veldhoven
Meiveld 1
5501 KA Veldhoven

Datum: 02-06-2026
Formaat: A3
Schaal: 1:500
Get.: JW
Projectnr.: 2125060
Tekeningnr.: 1



Van der Zanden Moergestel BV
Postbus 52
5066 ZH Moergestel
Tel: 013 513 13 37
Fax: 013 513 29 10
Info@vanderzanden.nl
www.vanderzanden.nl

Revisie:	Gewijzigd:	Door: