

Nederlands: Deze boodschap bevat belangrijke informatie. Vraag iemand om u te helpen als u de inhoud niet begrijpt. U kunt ook gebruikmaken van een vertaalapp.

Engels: This message contains important information. Ask someone to help you if you do not understand the content. You can also use a translation app.

Arabisch:

تحتوي هذه الرسالة على معلومات مهمة. اطلب من شخص ما مساعدتك إذا كنت لا تفهم المحتوى. يمكنك أيضًا استخدام تطبيق الترجمة.

Turks: Bu ileti önemli bilgilere sahiptir. Eğer içeriklere anlam veremiyorsanız, size anlamak için destek verebilecek kişiye yardım sorunuz. Veyahut tercüme için tasarlanmış uygulamayı kullanabilirsiniz.

Pools: Ta wiadomość zawiera ważne informacje. Jeśli nie rozumiesz treści, poproś kogoś o pomoc. Możesz również skorzystać z aplikacji do tłumaczenia.

Somalisch: Fariintaan waxay ka kooban tahay macluumaad muhiim ah. Weydii qof inuu ku caawiyo haddii aadan fahmin waxa ku jira. Waxaad kale isticmaali kartaa abka turjumaada.

Aan de bewoners van:

Paganinistraat, Vivaldistraat, Locatellistraat en Paganinihof



Betreft:

Extra tijdelijke parkeerplaatsen in Paganinihof

Aanleiding:

Wij als Van der Zanden uit Moergestel zijn in opdracht van de gemeente het project “Groot onderhoud Kapelmeesterlaan en Vivaldistraat” in Tilburg aan het uitvoeren.

We voeren de werkzaamheden in fases uit. Dit doen we om de overlast voor u zoveel mogelijk te beperken. Met deze brief willen we u informeren over de extra tijdelijke parkeerplaatsen in het Paganinihof.

Aanleg extra tijdelijke parkeerplaatsen Paganinihof

Door de mogelijke extra parkeerdruk in de wijk door de uitvoering hebben we tijdelijk aanvullende parkeerplaatsen in puinfundering aangelegd in Paganinihof. De extra parkeerplaatsen kunnen tijdens het hele project gebruikt worden door bewoners binnen het projectgebied. Let op, deze parkeerplaatsen zijn niet volledig verhard zoals de normale parkeerplaatsen.

Het kan daarom zijn dat er wat opspattend zand of grind is op de parkeerplaats.

Op de achterkant van deze brief zijn de extra parkeerplaatsen met rood nog op de tekening aangegeven.

We hopen hiermee de parkeerdruk in de wijk te verminderen en de aanwonenden tegemoet te komen als u tijdelijk niet kan parkeren voor uw woning door de uit te voeren werkzaamheden in de straat.

Contact:

Heeft u vragen over de uitvoering? Neem dan contact op met omgevingsmanager Joop Willems. U bereikt hem via:

Telefoonnummer: 013 – 513 13 37 (24/7 bereikbaar voor calamiteiten)


Project-email: kapelmeesterlaan@vanderzanden.nl

Projectwebsite: Op onze website, www.vanderzanden.nl kunt u onder het kopje projecten en vervolgens projectinformatie ook digitaal alle projectinformatie inzien.

Omgevingsapp:



Op de digitale omgevingsapplicatie staat alle actuele informatie van het project weergegeven. Via de omgevingsapp kunt u ook uw vragen stellen, melding indienen of feedback geven. Als u gebruik wil maken van de omgevingsapp en op de hoogte wil blijven van actuele informatie, bewonersbrieven en andere meldingen kunt u zich bij de omgevingsapp aanmelden. Zo blijft u altijd up-to-date over de werkzaamheden en planning van het project. U kunt zich aanmelden via www.eentevredenomgeving.nl of scan direct de QR-code:

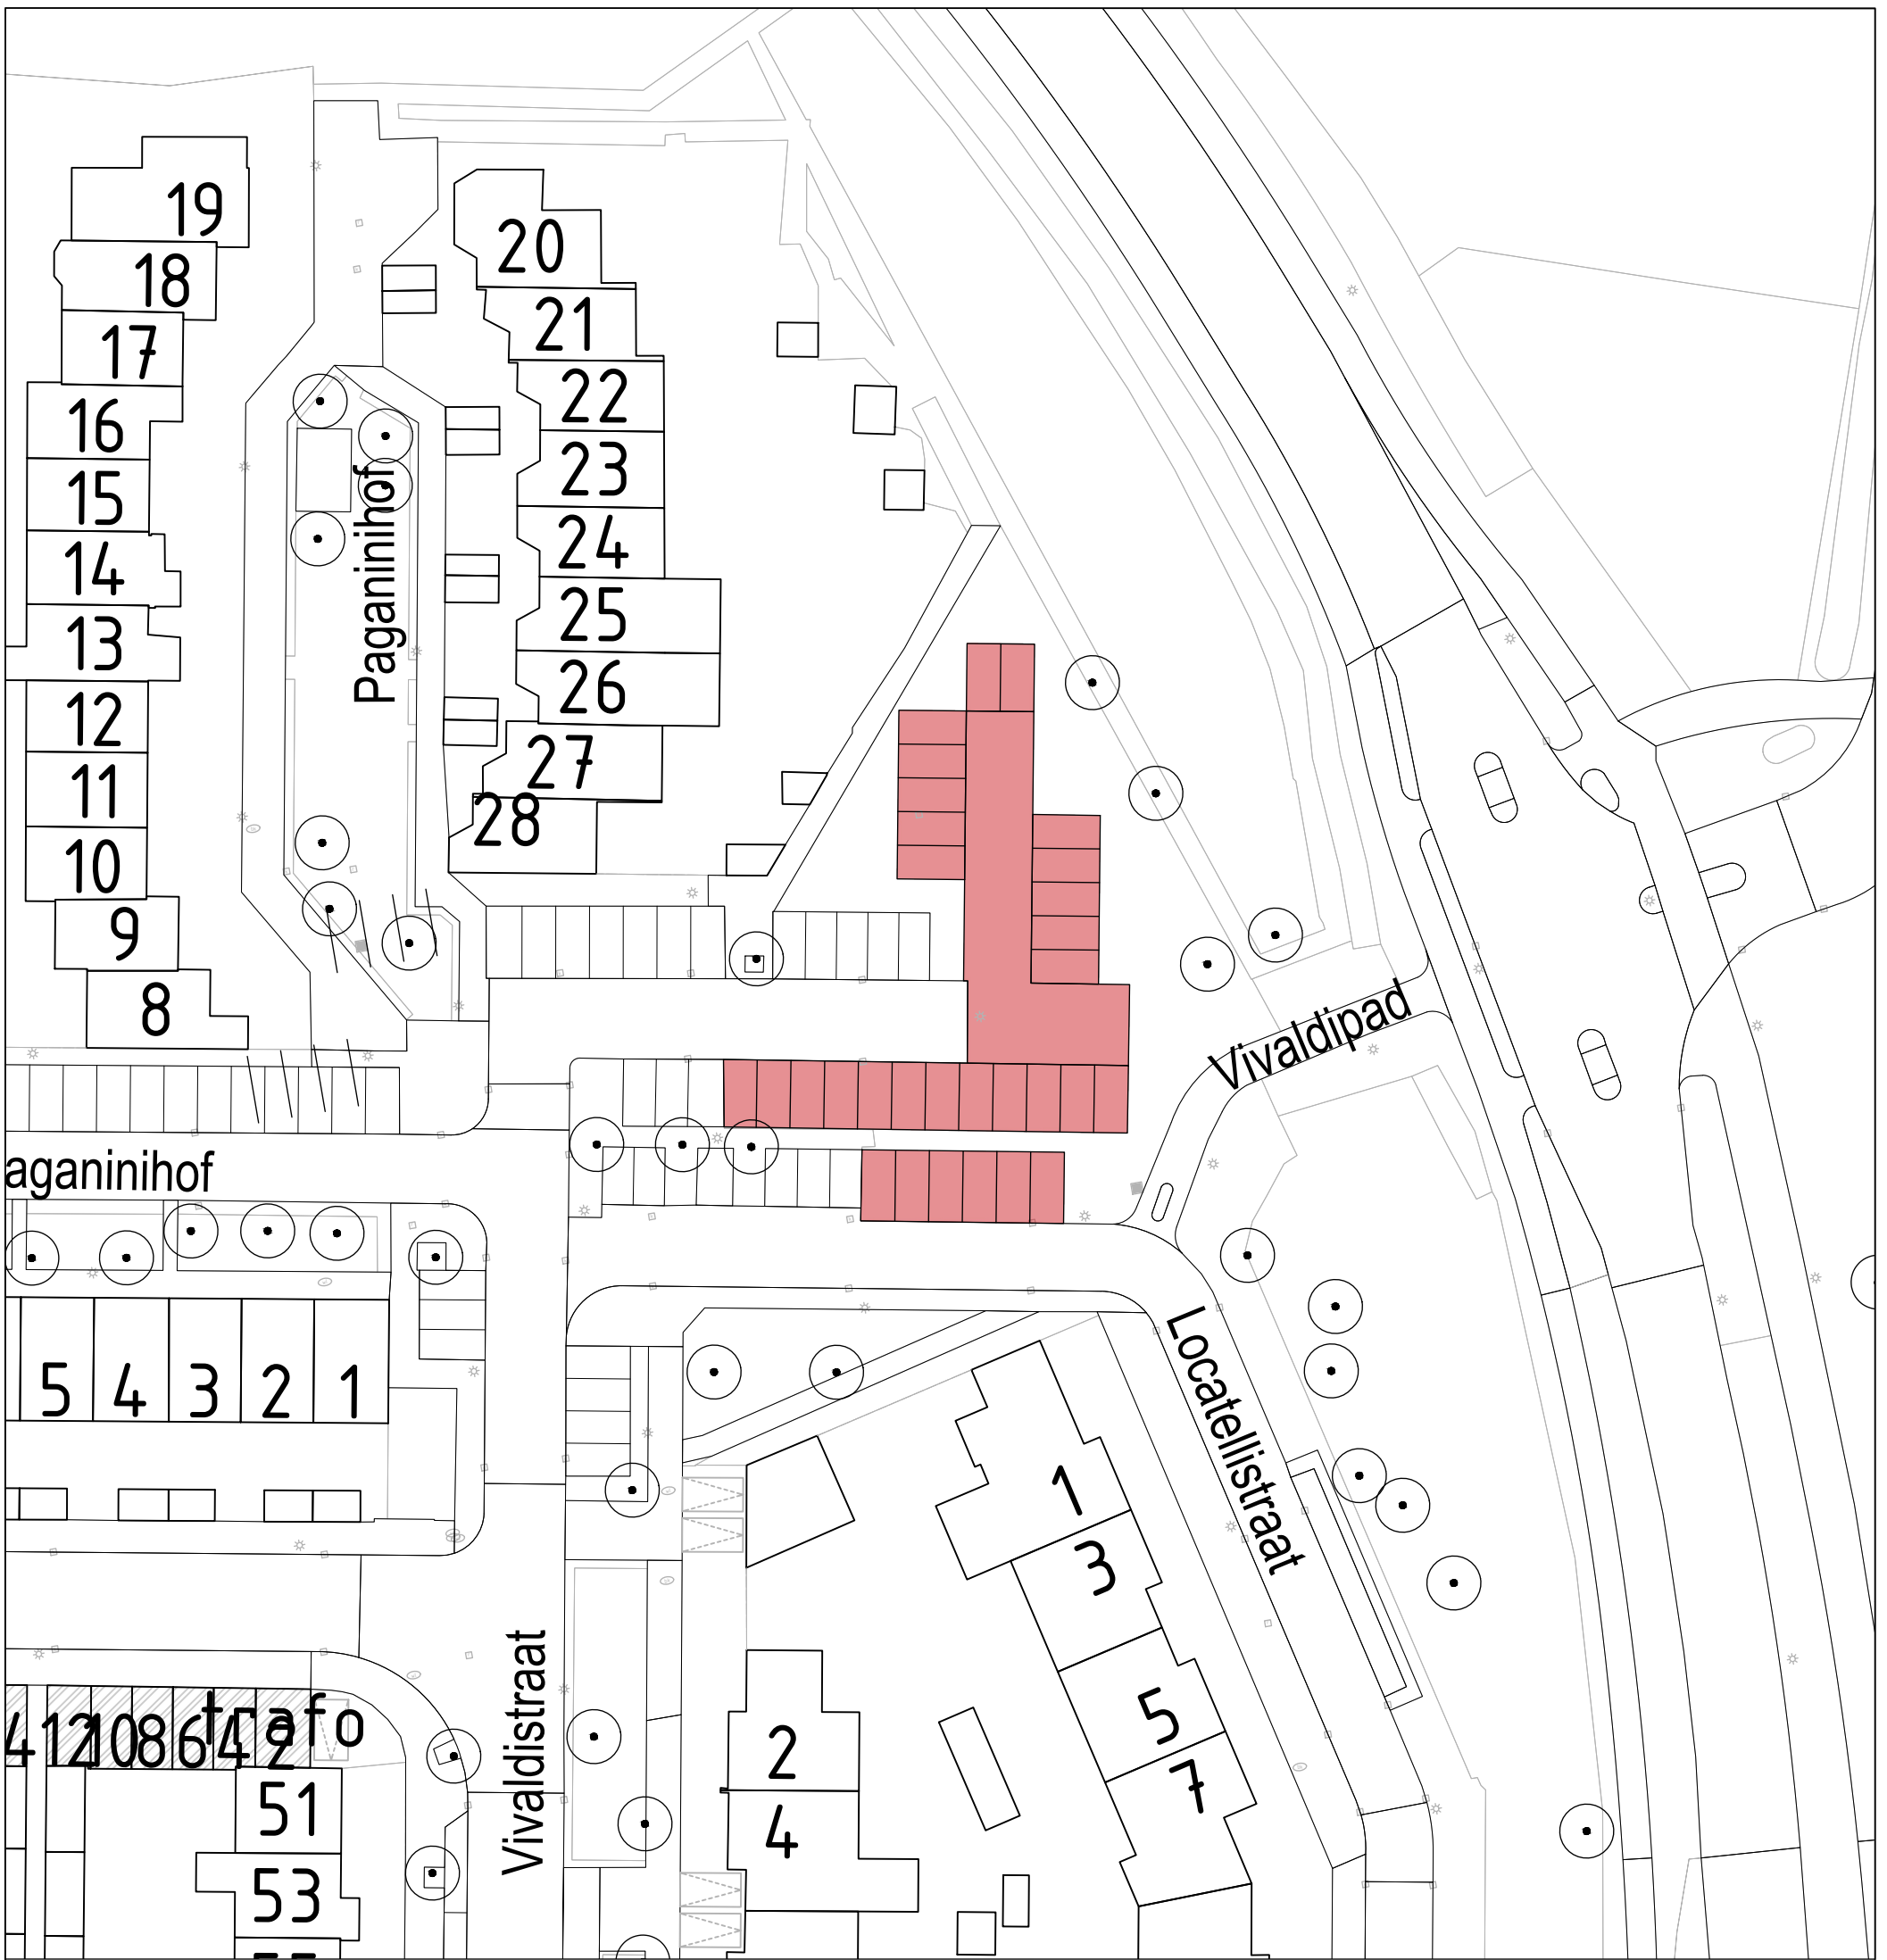

Project: Groot onderhoud
Kapelmeesterlaan

Onderdeel:
Tijdelijke parkeerplaatsen

Opdrachtgever: Gemeente Tilburg
Koningsplein 10
5038 WG Tilburg

Datum: 19-03-2026
Formaat: A3
Schaal: 1:500
Get.: NvdW
Projectnr.: 2125120
Tekeningnr.: 1



Van der Zanden Moergestel BV
Postbus 52
5066 ZH Moergestel
Tel: 013 513 13 37
Fax: 013 513 29 10
Info@vanderzanden.nl
www.vanderzanden.nl

Revisie:	Gewijzigd:	Door: