

Nederlands: Deze boodschap bevat belangrijke informatie. Vraag iemand om u te helpen als u de inhoud niet begrijpt. U kunt ook gebruikmaken van een vertaalapp.

Engels: This message contains important information. Ask someone to help you if you do not understand the content. You can also use a translation app.

Arabisch:

تحتوي هذه الرسالة على معلومات مهمة. اطلب من شخص ما مساعدتك إذا كنت لا تفهم المحتوى. يمكنك أيضًا استخدام تطبيق الترجمة.

Turks: Bu ileti önemli bilgilere sahiptir. Eğer içeriklere anlam veremiyorsanız, size anlamak için destek verebilecek kişiye yardım sorunuz. Veyahut tercüme için tasarlanmış uygulamayı kullanabilirsiniz.

Pools: Ta wiadomość zawiera ważne informacje. Jeśli nie rozumiesz treści, poproś kogoś o pomoc. Możesz również skorzystać z aplikacji do tłumaczenia.

Somalisch: Fariintaan waxay ka kooban tahay macluumaad muhiim ah. Weydii qof inuu ku caawiyo haddii aadan fahmin waxa ku jira. Waxaad kale isticmaali kartaa abka turjumaada.

Aan de bewoners van: Vivaldistraat, Locatellistraat en omgeving

Betreft: start werkzaamheden Vivaldistraat



Aanleiding:

Wij als Van der Zanden uit Moergestel zijn in opdracht van de gemeente het project “Groot onderhoud Kapelmeesterlaan en Vivaldistraat” in Tilburg aan het uitvoeren. We voeren de werkzaamheden in fases uit. Dit doen we om de overlast voor u zoveel mogelijk te beperken. Met deze brief willen we u informeren over de werkzaamheden in de Vivaldistraat.

Werkzaamheden:

De werkzaamheden die we in de straat gaan uitvoeren zijn vooral opbreek-, riolerings-, grond- en bestratingswerkzaamheden. De nieuwe bomen en groenvoorzieningen worden in het plantseizoen (najaar/winter 2026) aangebracht.

Planning

Op **maandag 4 mei** starten we met de werkzaamheden in de Vivaldistraat (fase 3C).

We gaan aan de slag bij het gedeelte vanaf Vivaldistraat 46 tot en met kruising Vivaldistraat met Locatellistraat.

Op de achterkant van deze brief is het werkvak met groen ook op een tekening aangegeven.

Na het opbreken van de bestrating voeren we de grond- en rioleringswerkzaamheden uit. Daarna brengen we de fundering en bestrating weer aan.

We verwachten dat de totale werkzaamheden in deze fase ongeveer tot begin juni duren. Wel blijven we natuurlijk afhankelijk van weers- en onvoorziene omstandigheden.

Gevolgen

Tijdens de werkzaamheden wordt de straat afgesloten. Doorgaand verkeer is dan niet mogelijk. Uw woning blijft wel altijd te voet bereikbaar.

In verband met de werkzaamheden willen we u vragen om uw auto's niet in het gedeelte Vivaldistraat 46 tot en met kruising Vivaldistraat met Locatellistraat maar op een andere plaats te parkeren vanaf **maandag 4 mei** a.s. 7:00 uur.

We willen u vragen om uw afvalcontainers buiten het werkvak / wegafzetting aan te bieden aan de afvalophaaldienst. Als het nodig is, helpen wij u bij de werkvakken met het aanbieden van uw kliko's aan de afvalophaaldienst.

Bereikbaarheid Locatellistraat

De woningen in Locatellistraat blijven tijdens de uitvoering van deze fase bereikbaar via Kapelmeesterlaan, Paganinistraat en Vivaldistraat. De omleidingsroute richting Locatellistraat wordt met bebording ook duidelijk op locatie weergegeven. Nood- en hulpdiensten zijn ook op de hoogte gesteld.

Contact:

Heeft u vragen over de uitvoering? Neem dan contact op met omgevingsmanager Joop Willems.

U bereikt hem via:

Telefoonnummer: 013 – 513 13 37 (24/7 bereikbaar voor calamiteiten)


Project-email: kapelmeesterlaan@vanderzanden.nl

Projectwebsite: Op onze website, www.vanderzanden.nl kunt u onder het kopje projecten en vervolgens projectinformatie ook digitaal alle projectinformatie inzien.

Omgevingsapp:



Op de digitale omgevingsapplicatie staat alle actuele informatie van het project weergegeven. Via de omgevingsapp kunt u ook uw vragen stellen, melding indienen of feedback geven. Als u gebruik wil maken van de omgevingsapp en op de hoogte wil blijven van actuele informatie, bewonersbrieven en andere meldingen kunt u zich bij de omgevingsapp aanmelden. Zo blijft u altijd up-to-date over de werkzaamheden en planning van het project. U kunt zich aanmelden via www.eentevredenomgeving.nl of scan direct de QR-code:

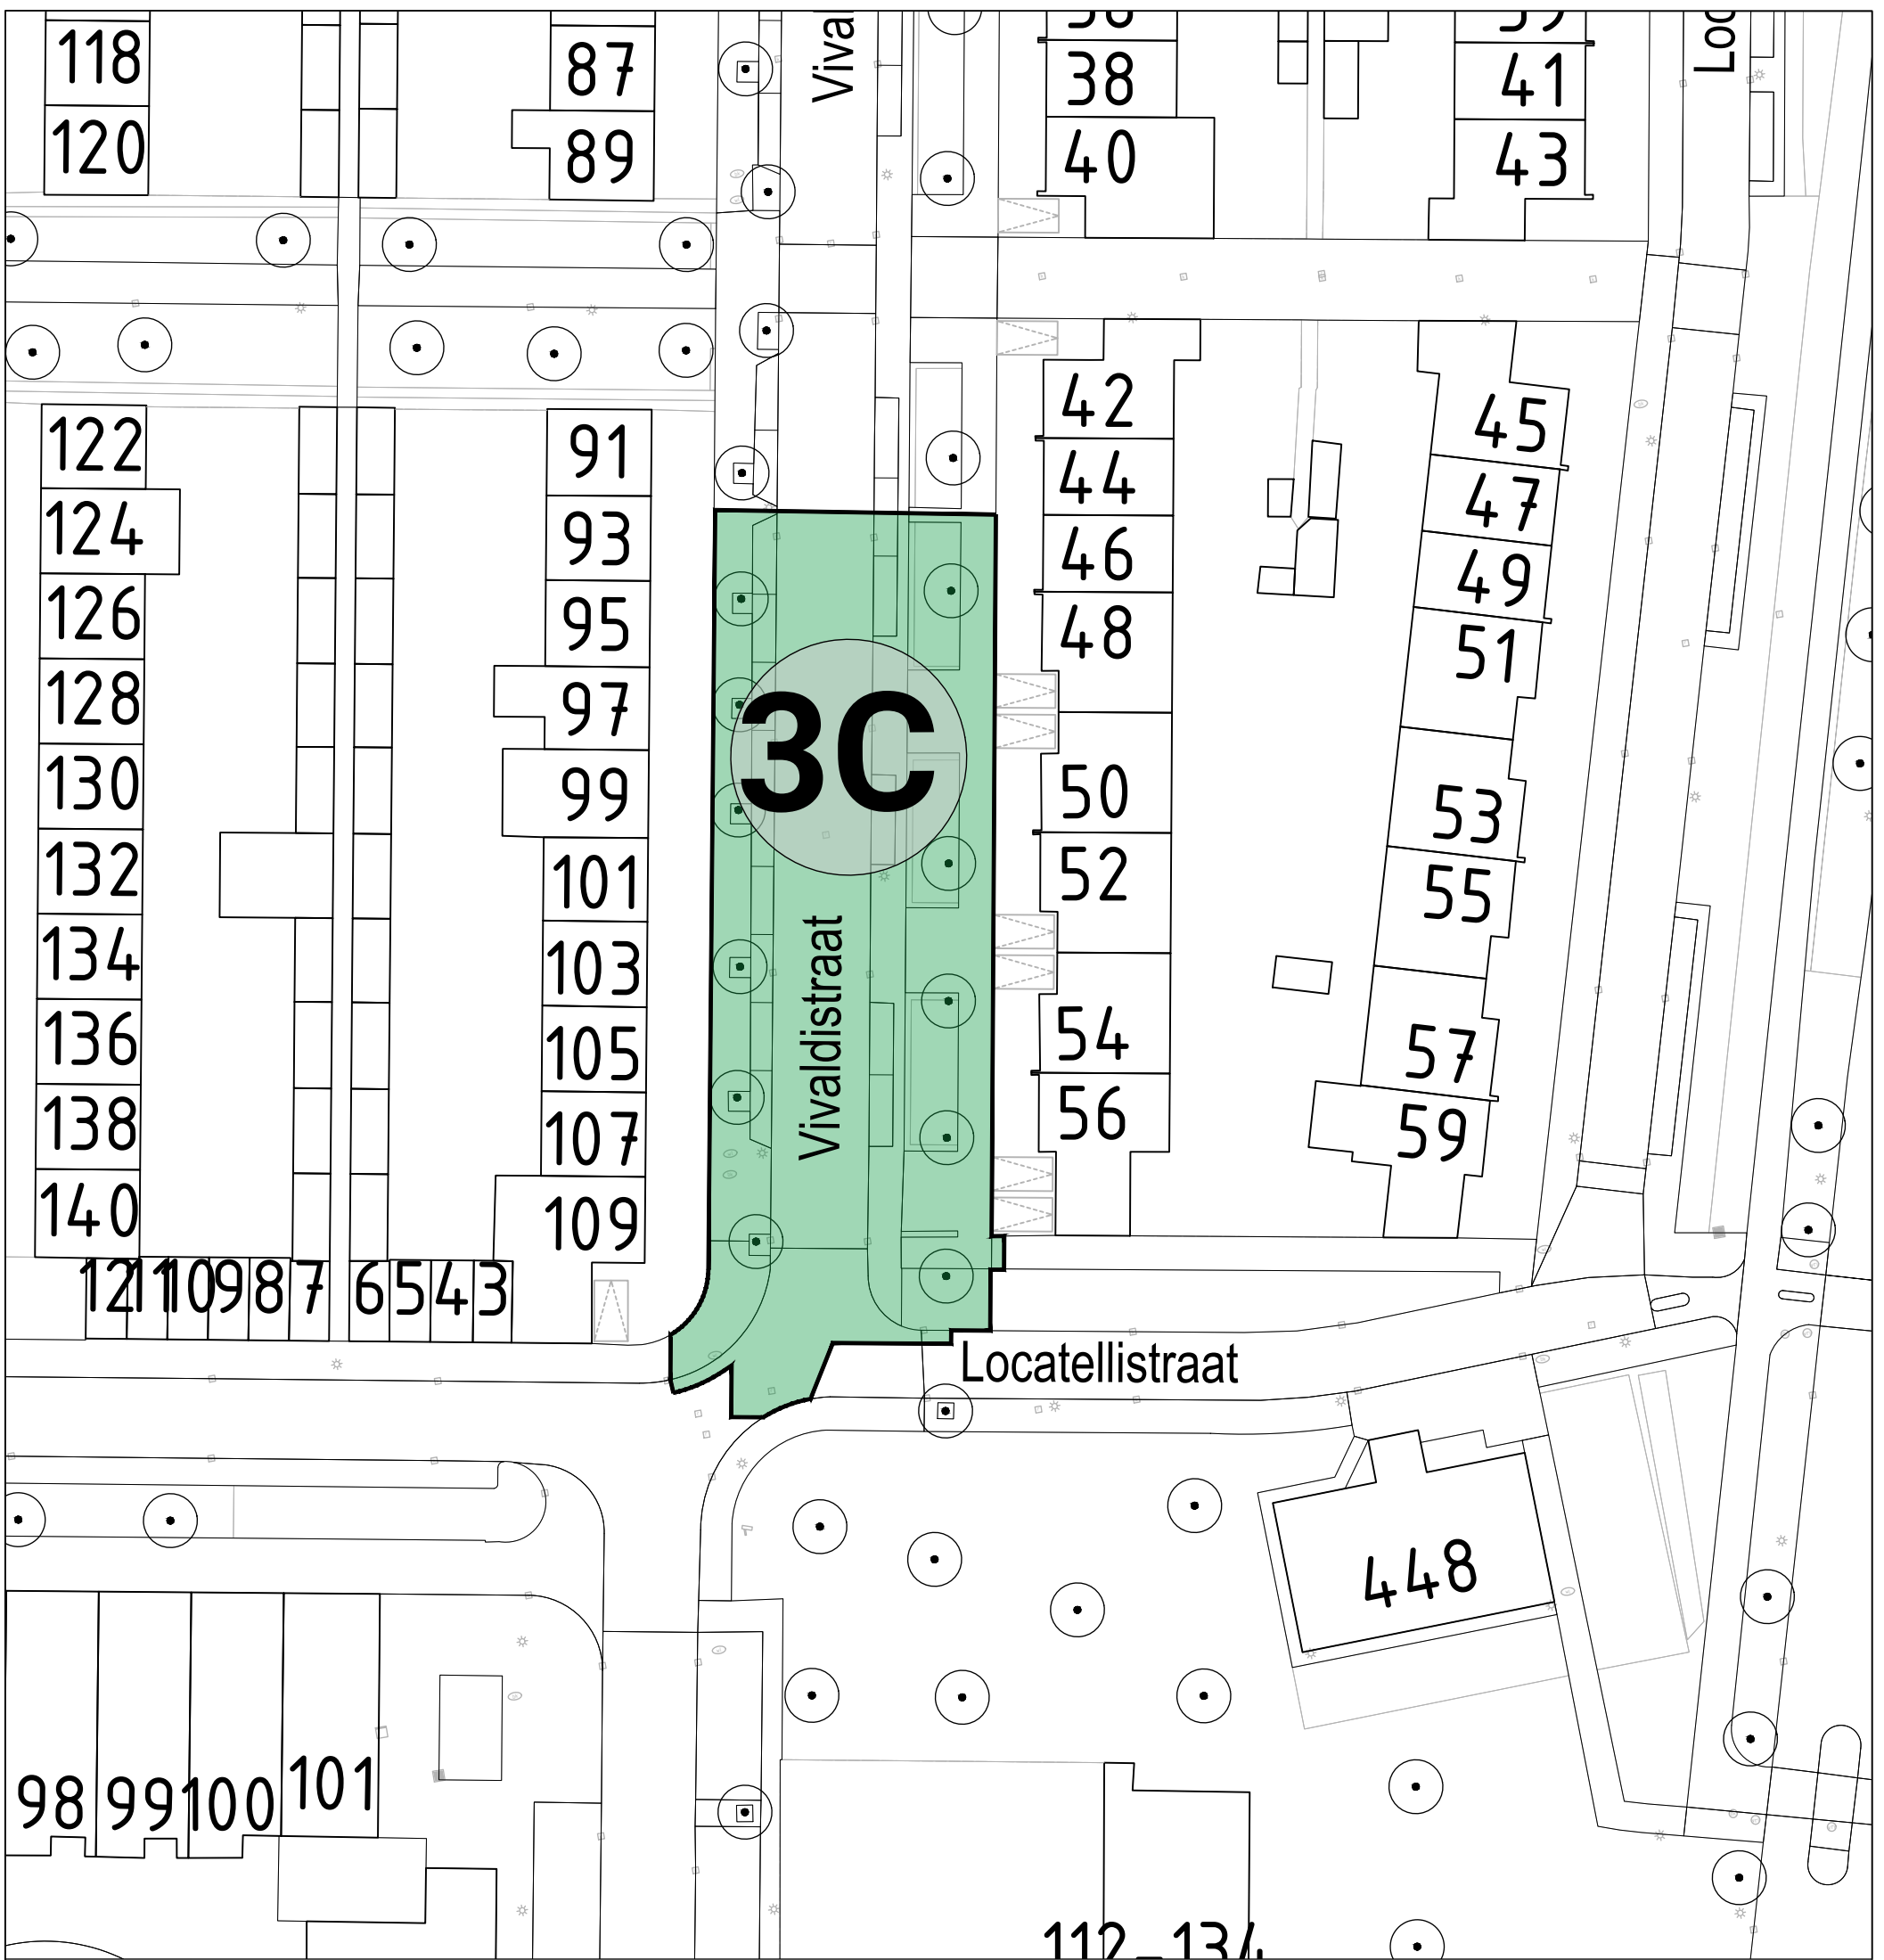

Project: Groot onderhoud
Kapelmeesterlaan



Onderdeel:
Werkvak

Van der Zanden Moergestel BV
Postbus 52
5066 ZH Moergestel
Tel: 013 513 13 37
Fax: 013 513 29 10
Info@vanderzanden.nl
www.vanderzanden.nl

Opdrachtgever: Gemeente Tilburg
Koningsplein 10
5038 WG Tilburg

Datum: 11-12-2025
Formaat: A3
Schaal: 1:500
Get.: JW
Projectnr.: 2125120
Tekeningnr.: 1

Revisie:	Gewijzigd:	Door: