

Nederlands: Deze boodschap bevat belangrijke informatie. Vraag iemand om u te helpen als u de inhoud niet begrijpt. U kunt ook gebruikmaken van een vertaalapp.
Engels: This message contains important information. Ask someone to help you if you do not understand the content. You can also use a translation app.
Arabisch: تحتوي هذه الرسالة على معلومات مهمة. اطلب من شخص ما مساعدتك إذا كنت لا تفهم المحتوى. يمكنك أيضًا استخدام تطبيق الترجمة.
Turks: Bu ilet önemli bilgilere sahiptir. Eğer içeriklere anlam veremiyorsanız, size anlamak için destek verebilecek kişiye yardım sorunuz. Veyahut tercüme için tasarlanmış uygulamayı kullanabilirsiniz.
Pools: Ta wiadomość zawiera ważne informacje. Jeśli nie rozumiesz treści, poproś kogoś o pomoc. Możesz również skorzystać z aplikacji do tłumaczenia.
Somalisch: Fariintaan waxay ka kooban tahay macluumaad muhiim ah. Weydii qof inuu ku caawiyo haddii aadan fahmin waxa ku jira. Waxaad kale isticmaali kartaa abka turjumaada.

Aan de bewoners van: Paganinihof, Locatellistraat en omgeving



Betreft: start werkzaamheden Locatellistraat

Aanleiding:

Wij, Van der Zanden uit Moergestel voeren in opdracht van de gemeente het project “Groot onderhoud Kapelmeesterlaan en Vivaldistraat” in Tilburg uit. De werkzaamheden worden in fases uitgevoerd. Dit doen we om de overlast voor u zoveel mogelijk te beperken. Met deze brief willen we u informeren over de werkzaamheden in Locatellistraat.

Werkzaamheden:

De werkzaamheden die we in de straat gaan uitvoeren bestaan voornamelijk uit opbrek-, riolerings-, grond- en bestratingswerkzaamheden. De nieuwe bomen en groenvoorzieningen worden in het plantseizoen (najaar/winter 2026) aangebracht.

Planning

Op **maandag 6 juli** starten we met de werkzaamheden in Locatellistraat (fase 4B). We beginnen op het gedeelte vanaf de kruising Paganinihof met de Locatellistraat tot aan Locatellistraat 1. *Op de achterkant van deze brief is het werkvak ook met blauw aangegeven op een tekening.*

Na het opbreken van de bestrating voeren we de grond- en rioleringswerkzaamheden uit. Daarna brengen we de fundering en bestrating weer aan.

We verwachten dat de totale werkzaamheden in deze fase ongeveer tot medio juli duren. Hierbij blijven we natuurlijk afhankelijk van weers- en eventuele onvoorziene situaties.

Gevolgen

Tijdens de werkzaamheden wordt de straat afgesloten. Doorgaand verkeer is dan niet mogelijk. Uw woning blijft wel altijd te voet bereikbaar.

In verband met de werkzaamheden verzoeken wij u om uw auto vanaf **maandag 6 juli om 07:00 uur niet** te parkeren op het gedeelte vanaf de kruising van Paganinihof met de Locatellistraat tot aan Locatellistraat 1, maar op een andere locatie. De locaties waar niet geparkeerd mag worden, worden tijdig aangegeven met parkeerverbodsborden.

Bouwverkeer van en naar werkterrein Paganinihof rijdt via de Vivaldistraat.

We verzoeken u om uw afvalcontainers buiten het werkvak /de wegafzetting aan te bieden aan de afvalophaaldienst. Indien nodig, helpen wij u bij de werkvakken met het aanbieden van uw kliko's.

Contact:

Heeft u vragen over de uitvoering? Neem dan contact op met omgevingsmanager Joop Willems. U bereikt hem via:

Telefoonnummer: 013 – 513 13 37 (24/7 bereikbaar voor calamiteiten)


Project-email: kapelmeesterlaan@vanderzanden.nl

Projectwebsite: Op onze website, www.vanderzanden.nl kunt u onder het kopje projecten en vervolgens projectinformatie ook digitaal alle projectinformatie inzien.

Omgevingsapp:



Op de digitale omgevingsapplicatie staat alle actuele informatie van het project weergegeven. Via de omgevingsapp kunt u ook uw vragen stellen, melding indienen of feedback geven. Als u gebruik wil maken van de omgevingsapp en op de hoogte wil blijven van actuele informatie, bewonersbrieven en andere meldingen kunt u zich bij de omgevingsapp aanmelden. Zo blijft u altijd up-to-date over de werkzaamheden en planning van het project. U kunt zich aanmelden via www.eentevredenomgeving.nl of scan direct de QR-code:

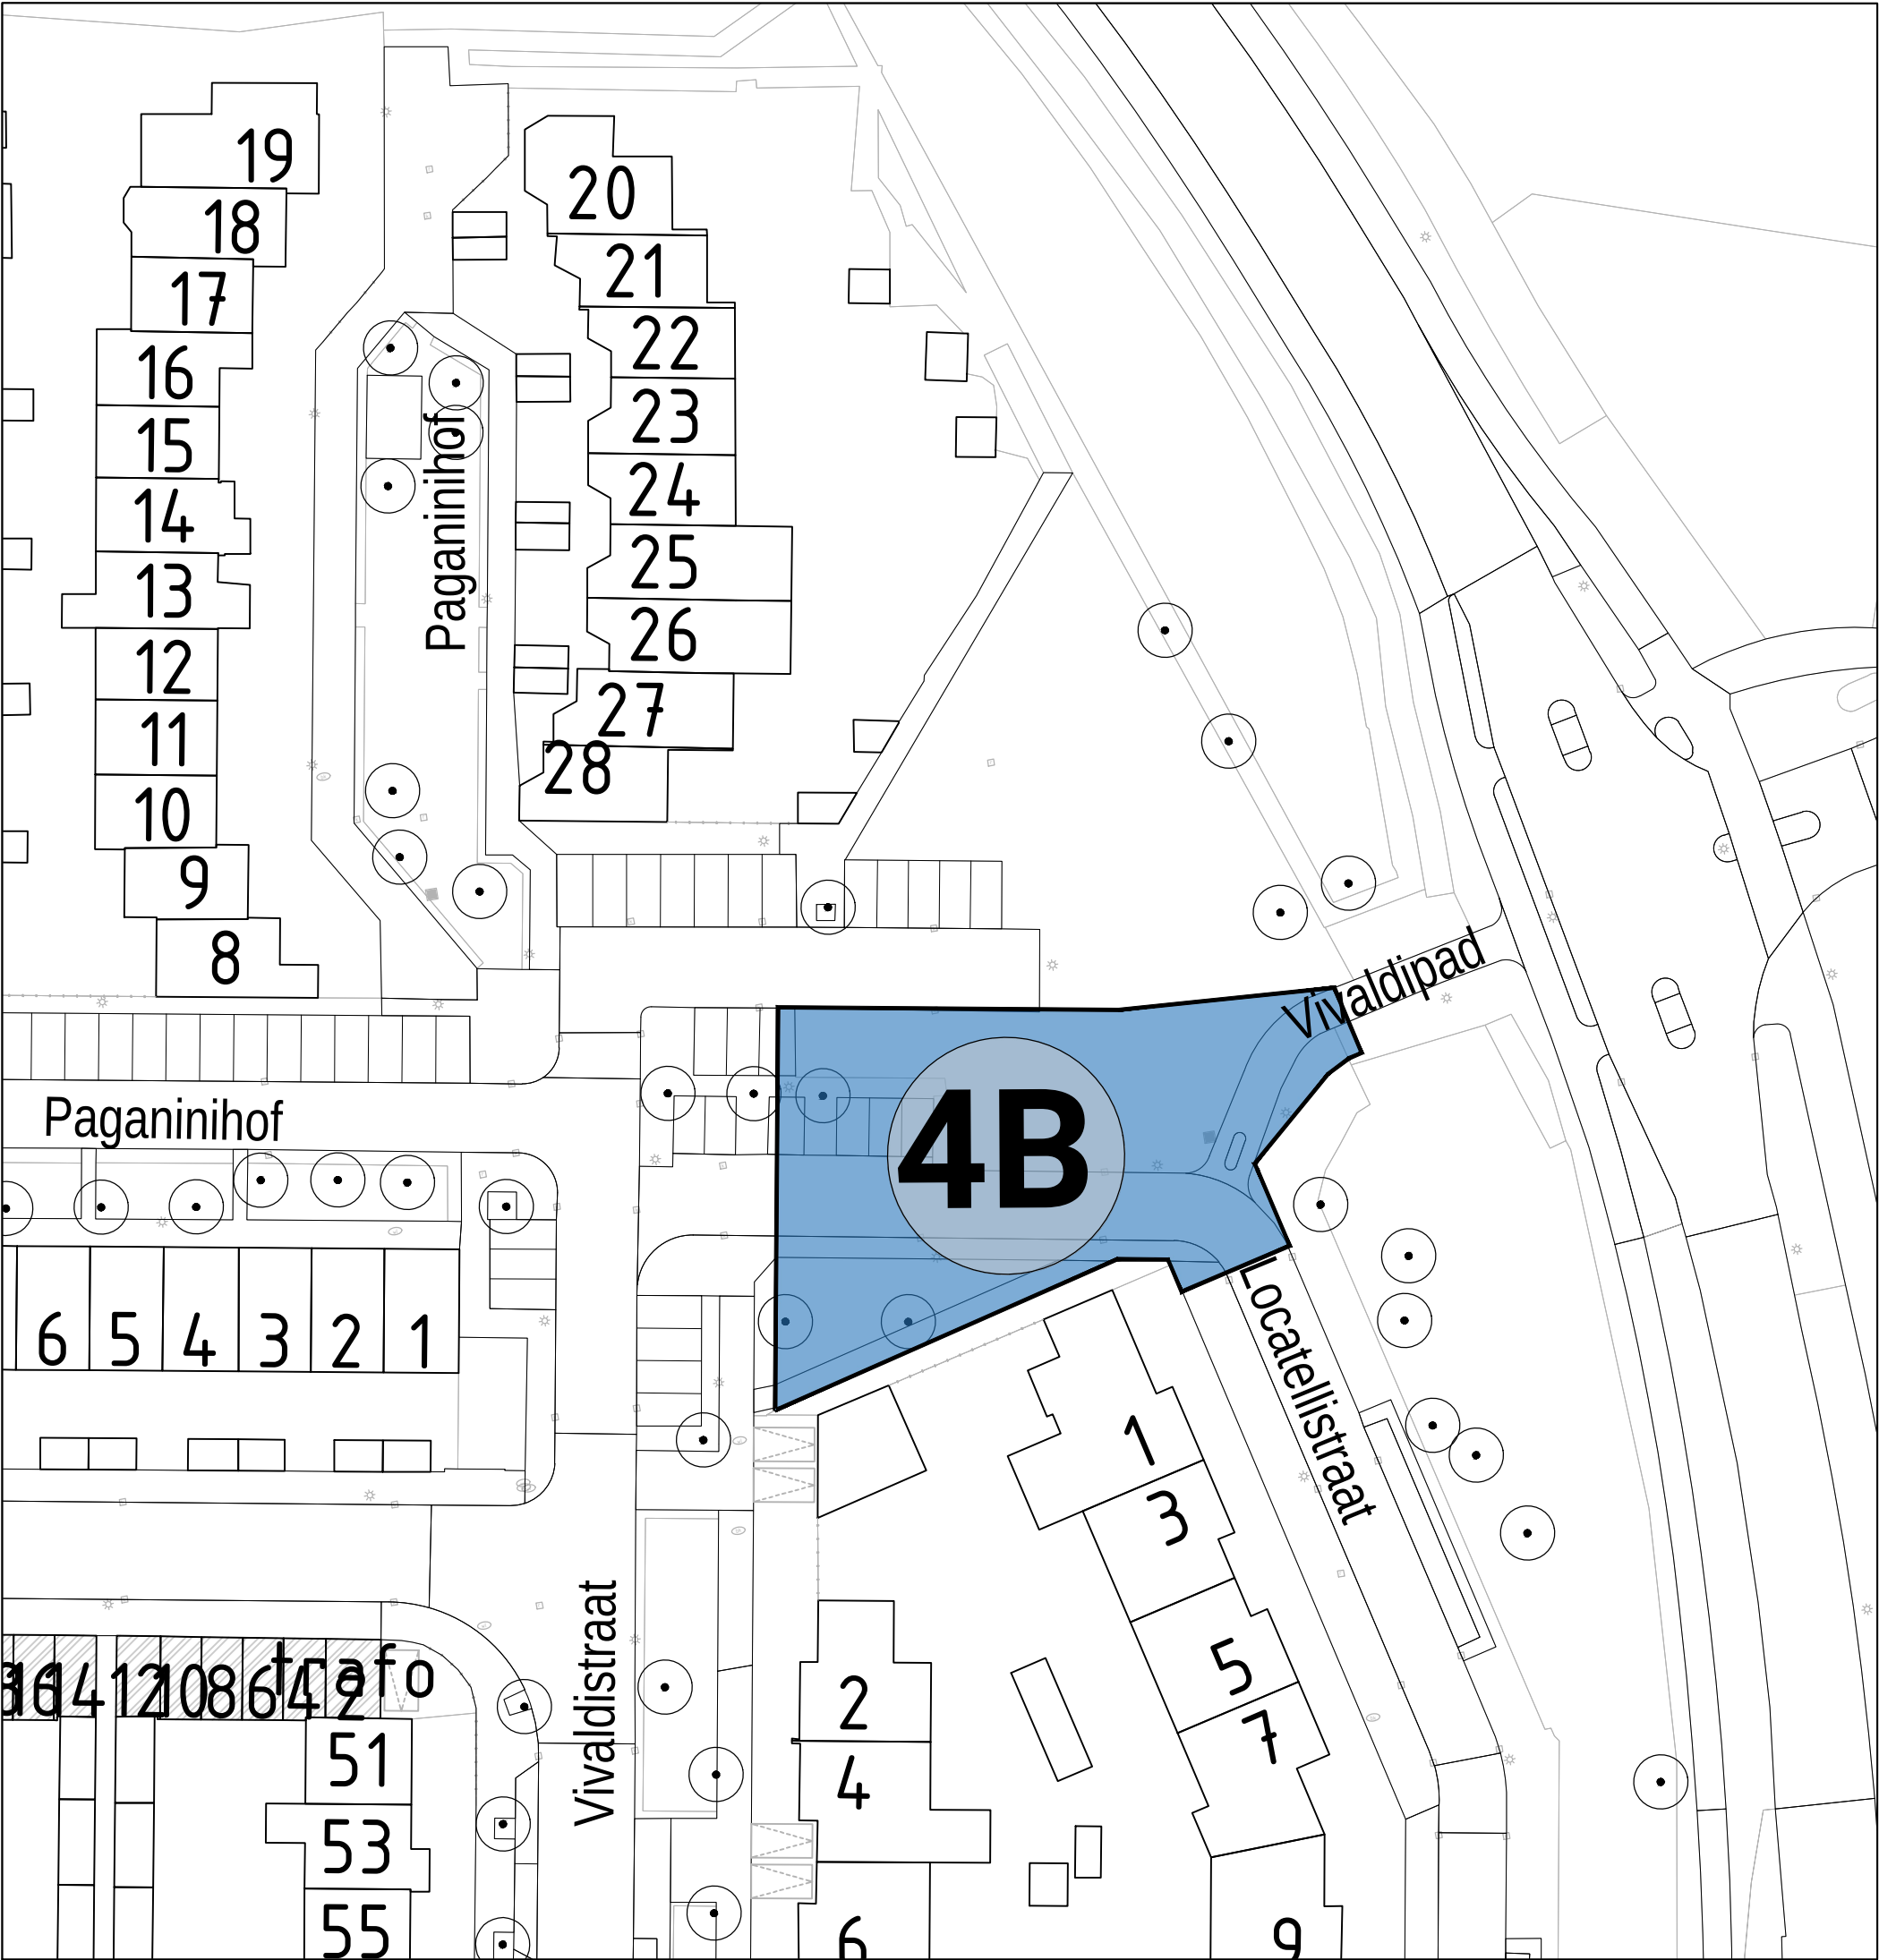

Project: Groot onderhoud
Kapelmeesterlaan

Onderdeel:

Werkvak

Opdrachtgever: Gemeente Tilburg
Koningsplein 10
5038 WG Tilburg

Datum: 11-12-2025
Formaat: A3
Schaal: 1:500
Get.: JW
Projectnr.: 2125120
Tekeningnr.: 1



Van der Zanden Moergestel BV
Postbus 52
5066 ZH Moergestel
Tel: 013 513 13 37
Fax: 013 513 29 10
Info@vanderzanden.nl
www.vanderzanden.nl

Revisie:	Gewijzigd:	Door: